


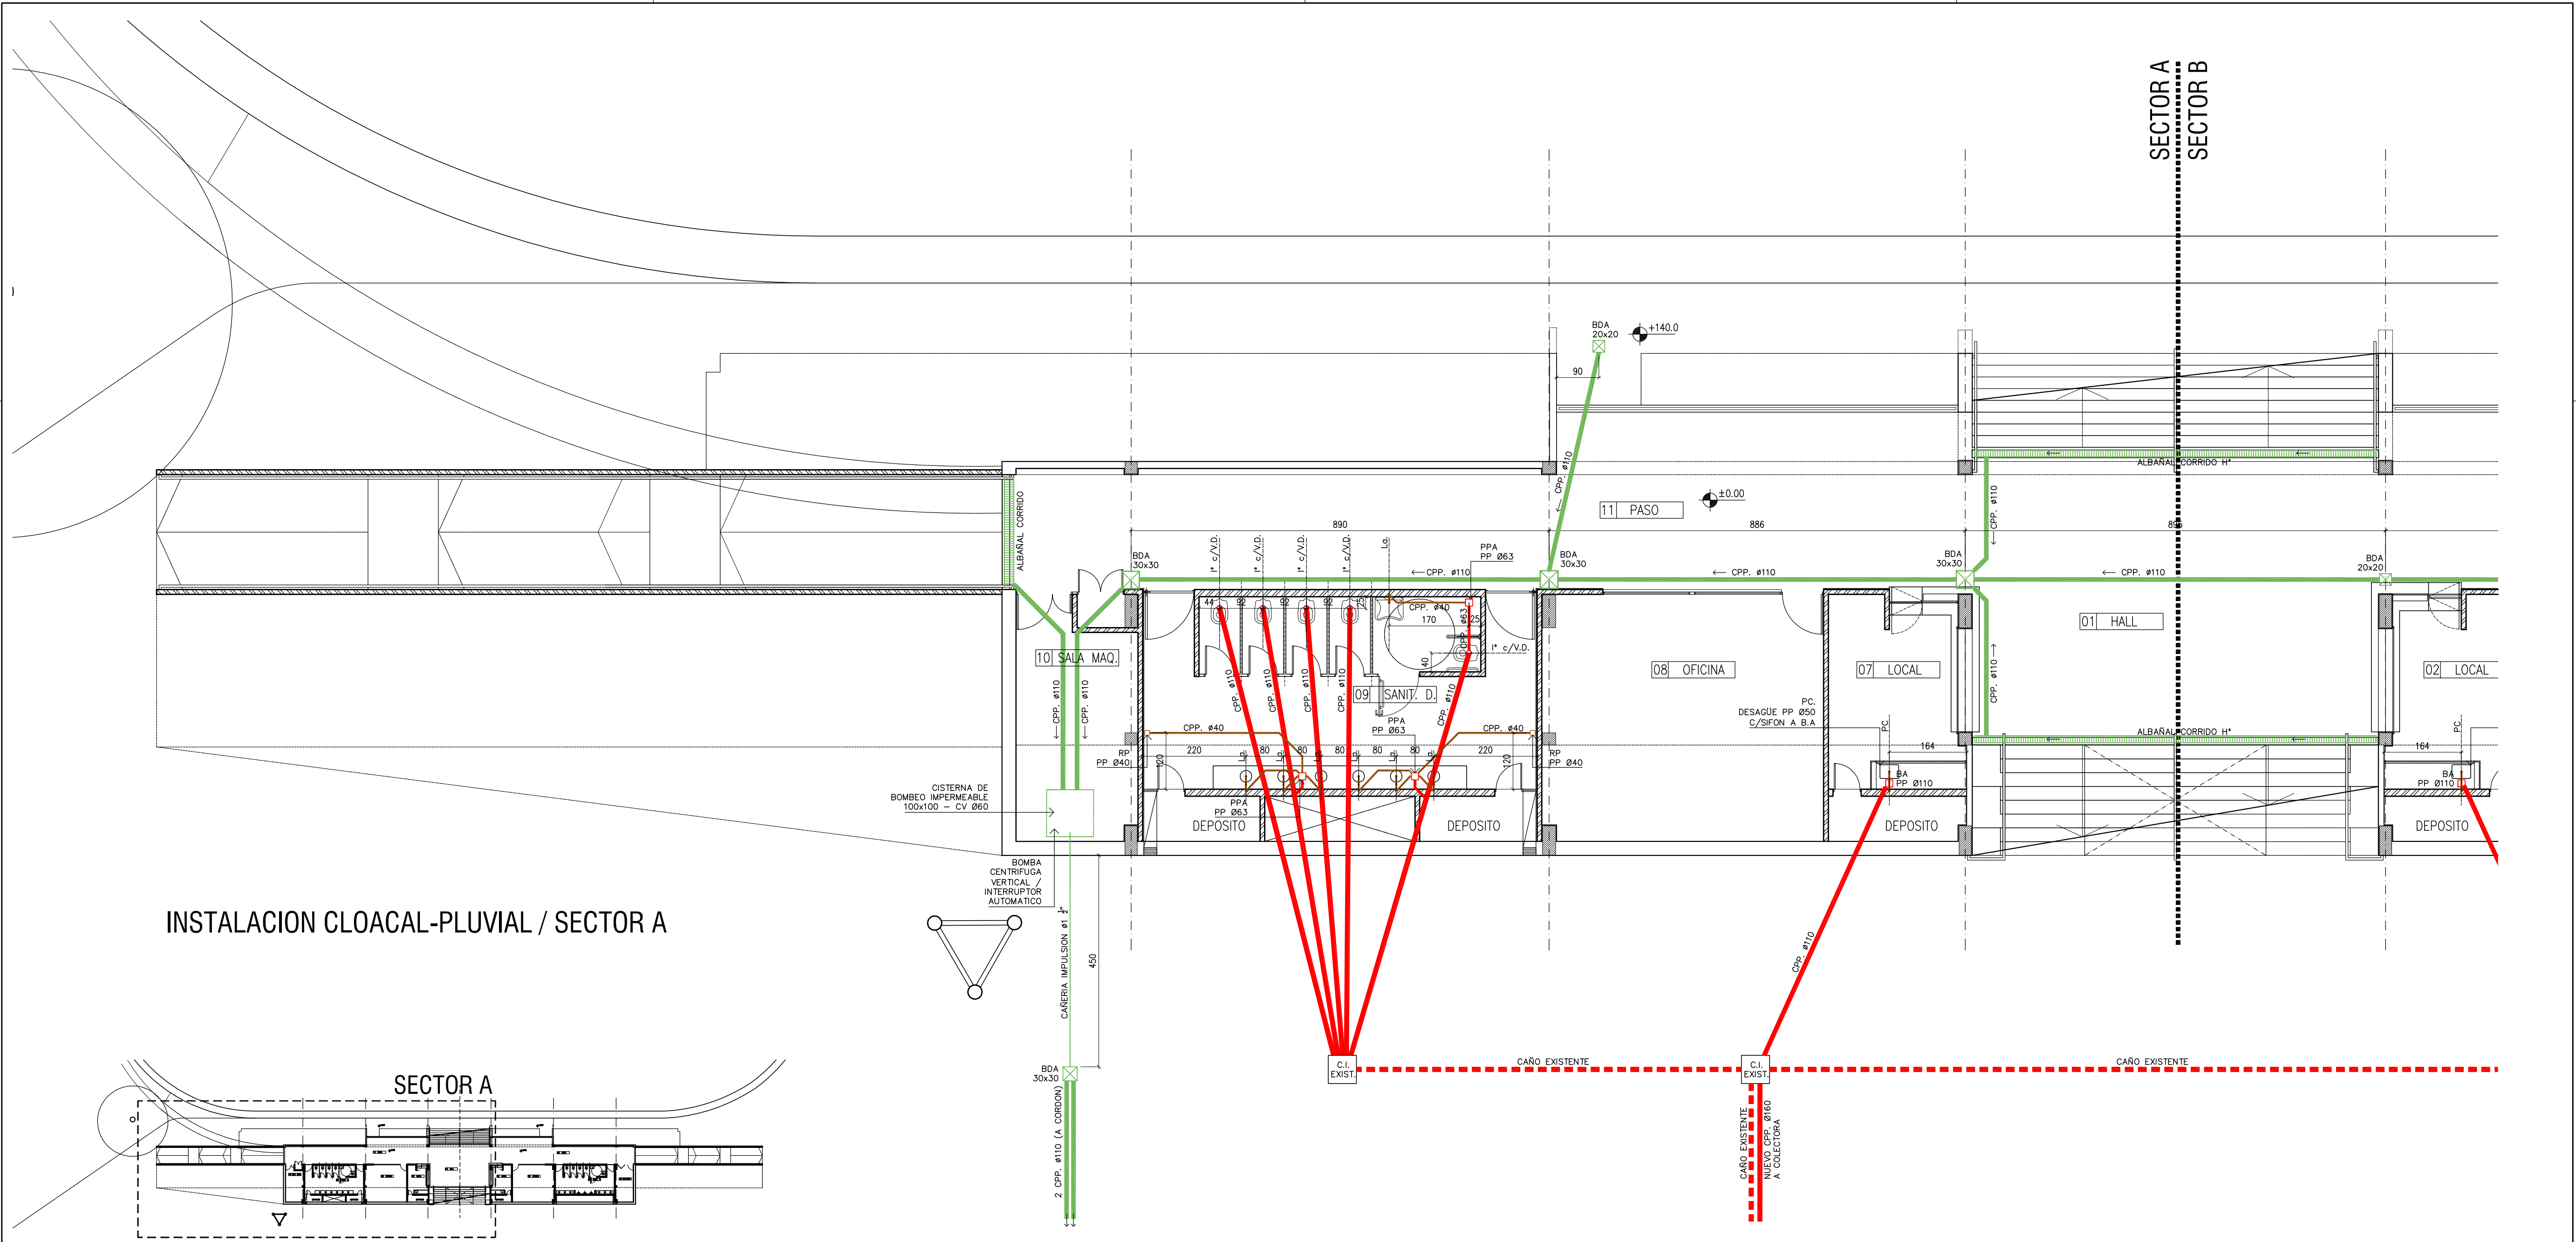

INSTALACION CLOACAL-PLUVIAL / SECTOR A

NOTAS:
- MEDIDAS Y NIVELES EN CENTIMETROS, SALVO INDICACION EN CONTRARIO.
- TODAS LAS MEDIDAS DEBERAN SER VERIFICADAS EN OBRA.
- ESQUEMA INDICATIVO DE ESTRATEGIA, EL PROYECTO DEFINITIVO Y DIMENSIONAMIENTO DEBERÁ SER ELABORADO POR EL CONTRATISTA Y APROBADO POR LA INSPECCION DE OBRA.

INFORMACION PRELIMINAR
PLANO NO APTO
PARA CONSTRUIR

 MUNICIPALIDAD DE ROSARIO SECRETARIA DE PLANEAMIENTO DIR. GRAL. DE DISEÑO DE LA VÍA PÚBLICA Y DEL EQUIPAMIENTO COMUNITARIO DPTO. DE DISEÑO DEL EQUIPAMIENTO COMUNITARIO PROYARQ@ROSARIO.GOV.AR	OBRA: PATINODROMO MUNICIPAL REMODELACION EDIFICIO EXISTENTE PLANO: INSTALACIONES - CLOACAL/PLUVIAL PLANTA SECTOR A			PTN-RE-I01
	RELEVAMIENTO:	PROYECTO:	DIBUJO:	
	FECHA: 30-12-2013	REVISION :	ESCALAS: 1:75	