



INTERVENCION TORRE INTERIOR

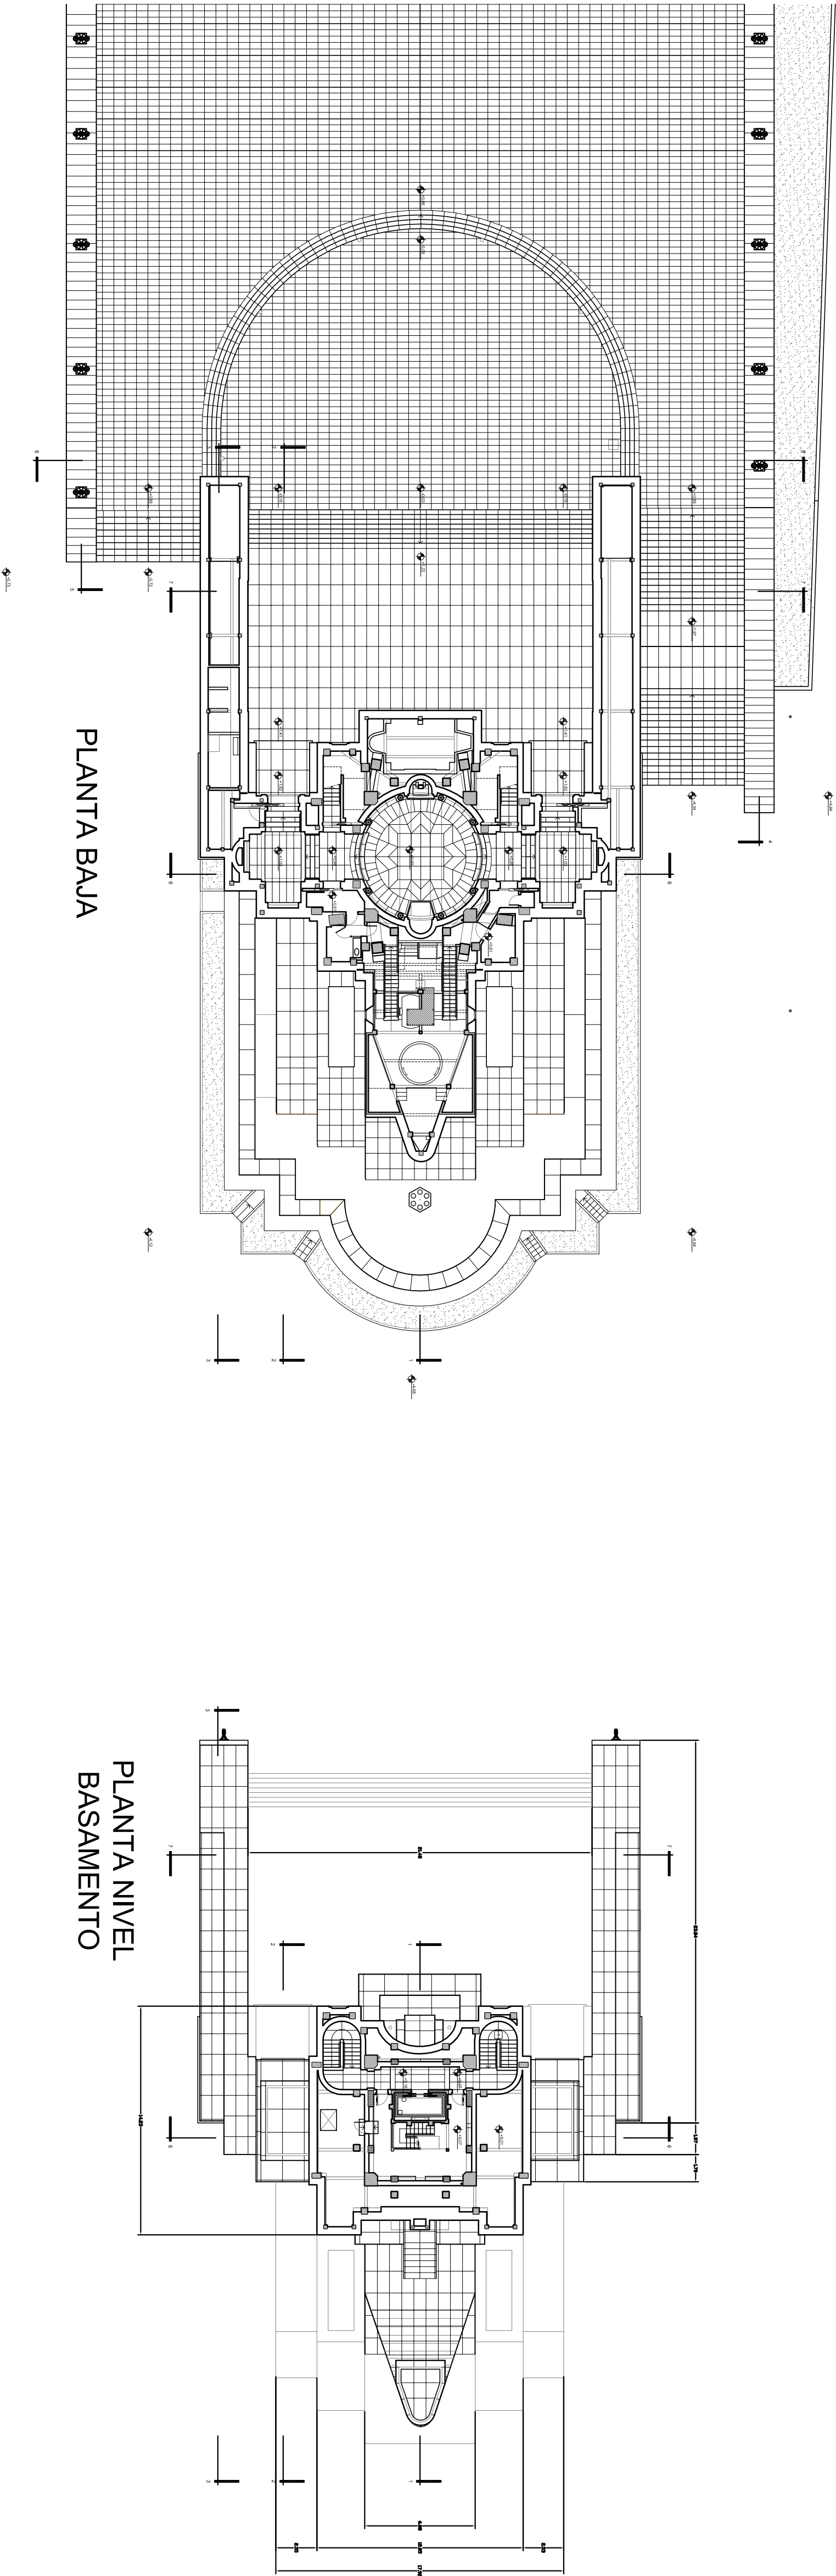

- DESCRIPCION DE LOS TRABAJOS EN ESPACIO INTERIOR DE LA TORRE:
- ANDAMIOS INTERIORES
 - RELEVAMIENTO ESTRUCTURA DE H₂O
 - RELEVAMIENTO MAMPOSTERIA
 - ESTUDIOS ACCION Y REPARACION ESTRUCTURAL
 - CONTROL HUMEDADES ASCENDENTES (SISTEMA ELECTROSMOSIS)
 - REVOCOS INTERIORES
 - DESAGUES PLUVIALES
 - PINTURA
 - RESTAURACION DE CARPINTERIAS

- LOCALES:
1. DEPENDENCIAS DE SERVICIO
 2. VESTIBULOS GRUPO A
 3. SERVIDOR
 4. PLANTA LIBRE
 5. ESCALERA DE EMERGENCIA
 6. PATIO
 7. PLANTA POSTERNA
 8. PORTERIA
 9. VACIO
 10. BALCONES MIRADOR
 11. SALA DE MAQUINAS

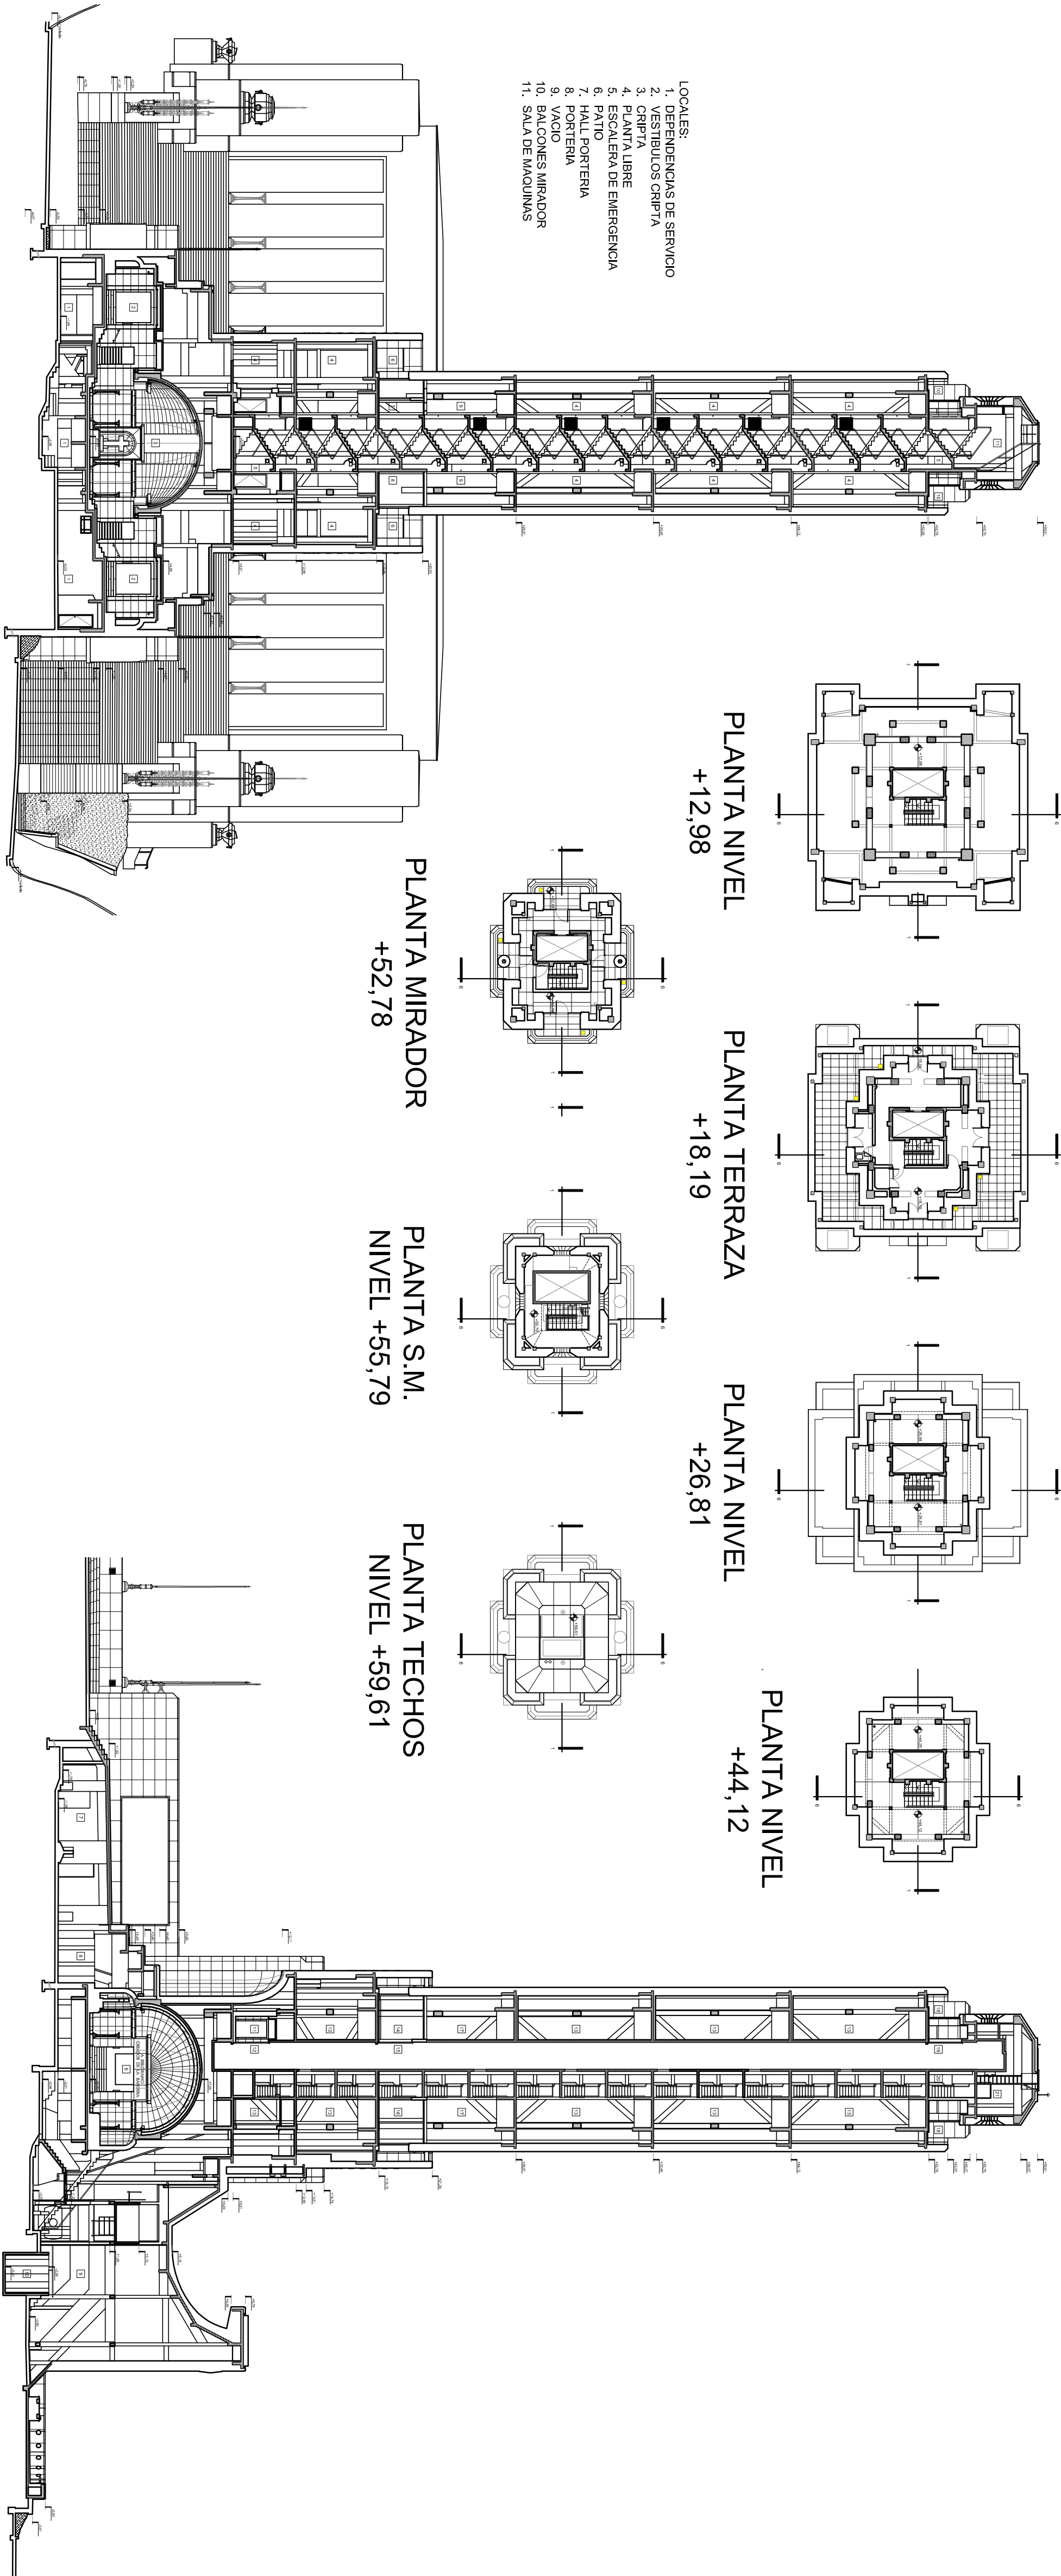


Ministerio del Interior,
Obras Públicas y Vivienda
Presidencia de la Nación



SECRETARIA DE OBRAS PÚBLICAS
SUBSECRETARÍA DE OBRAS PÚBLICAS
DIRECCION NACIONAL DE ARQUITECTURA

-MONUMENTO NACIONAL A LA BANDERA-

- Restauración , Puesta en valor del Monumento
Nacional a la Bandera-

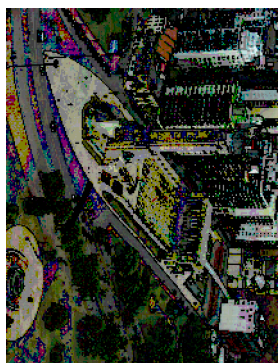

Calle Santa Fe 581 y Av. Belgrano -Rosario-Prov. Santa Fe.

Miguel Oremberg

DIRECTOR NACIONAL DE ARQUITECTURA

Guillermo Frontera

ARQUITECTO O RESPONSABLE

Arq. Guillermo Frontera- Arq. Susana Martín- Arq. Eduardo

Bango- Arq. Diego Rojas- Arq. Ibañez Giardelli Priscila-

Arq. Diana Meyer- Antonio Zec Baskarad

INTERVENCION TORRE INTERIOR

ESCALA 1:250
HOJA 5
ARGENTO
MNB ARQUITECTURA Mayo/2016

MNB-05