

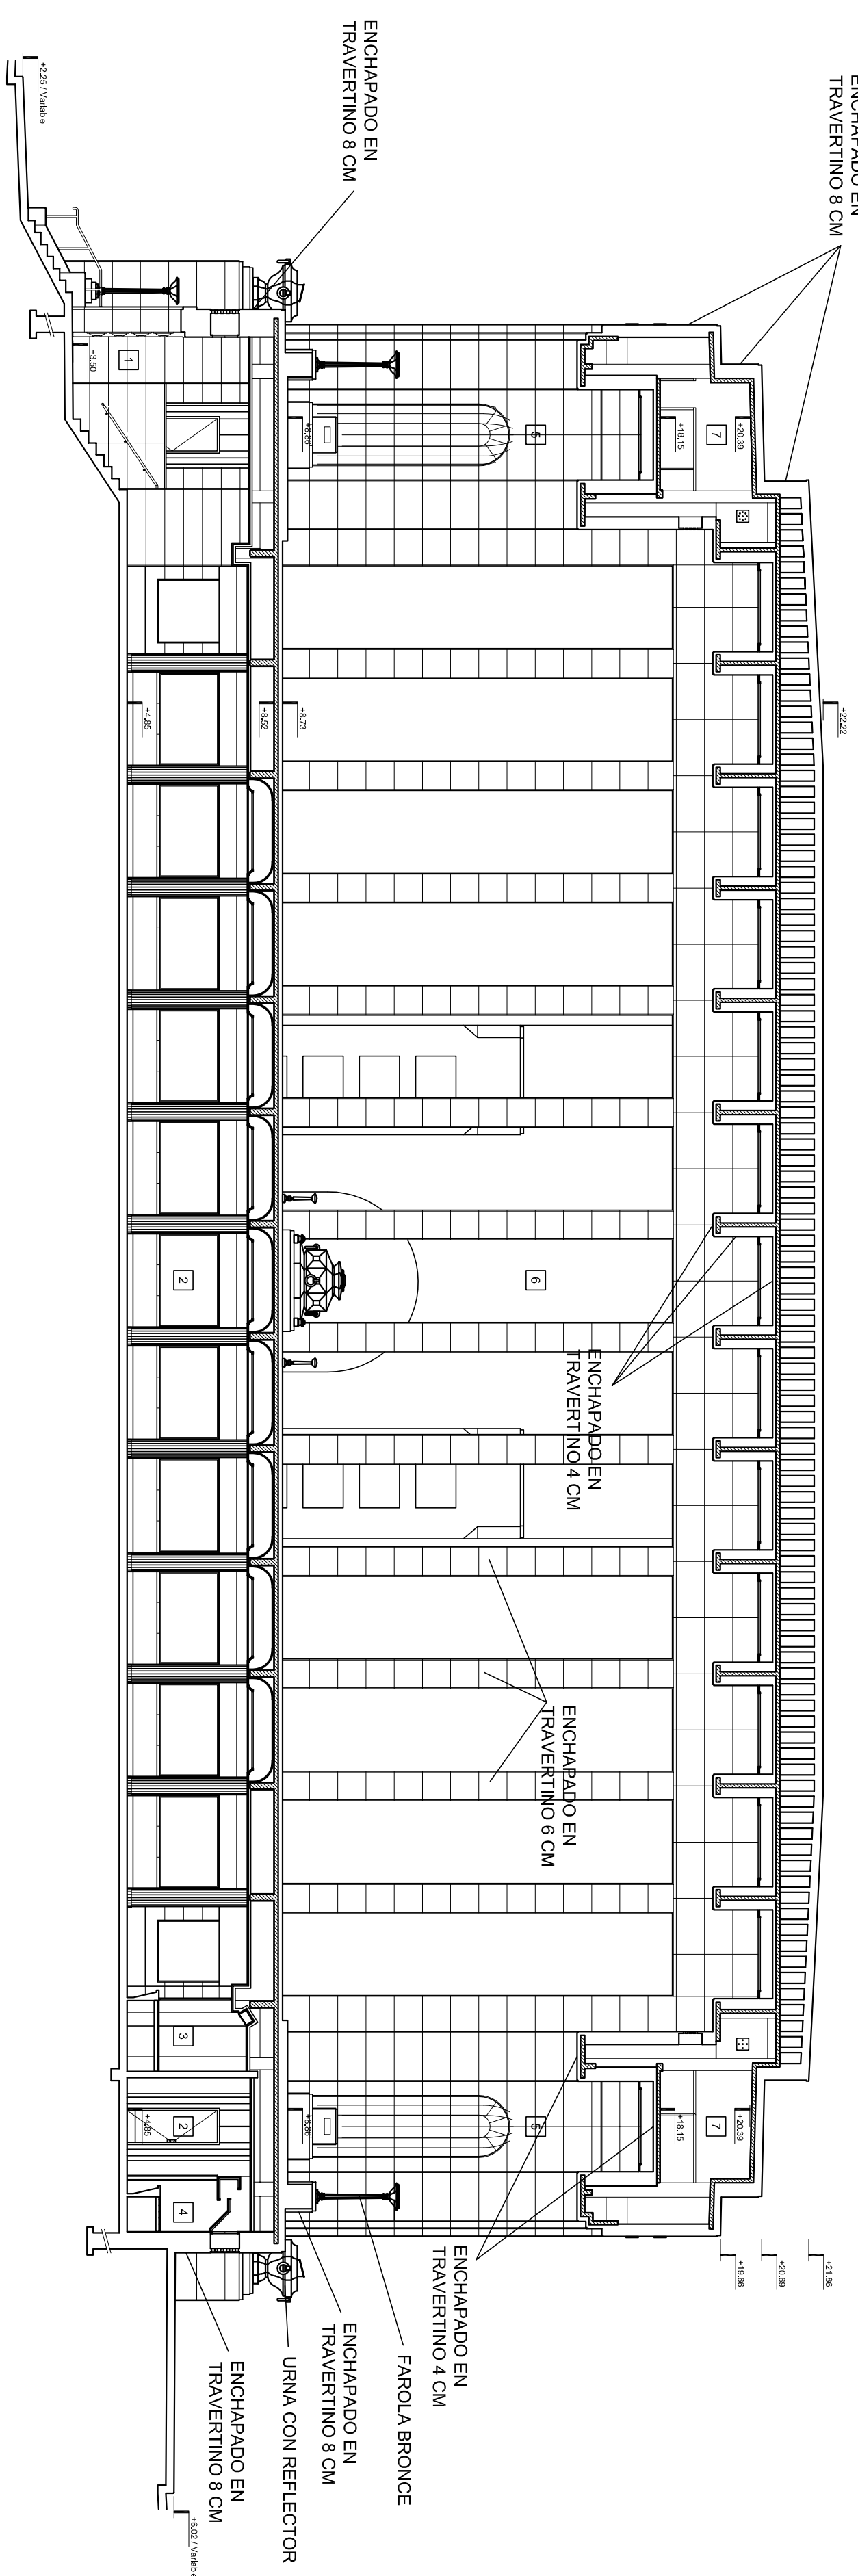
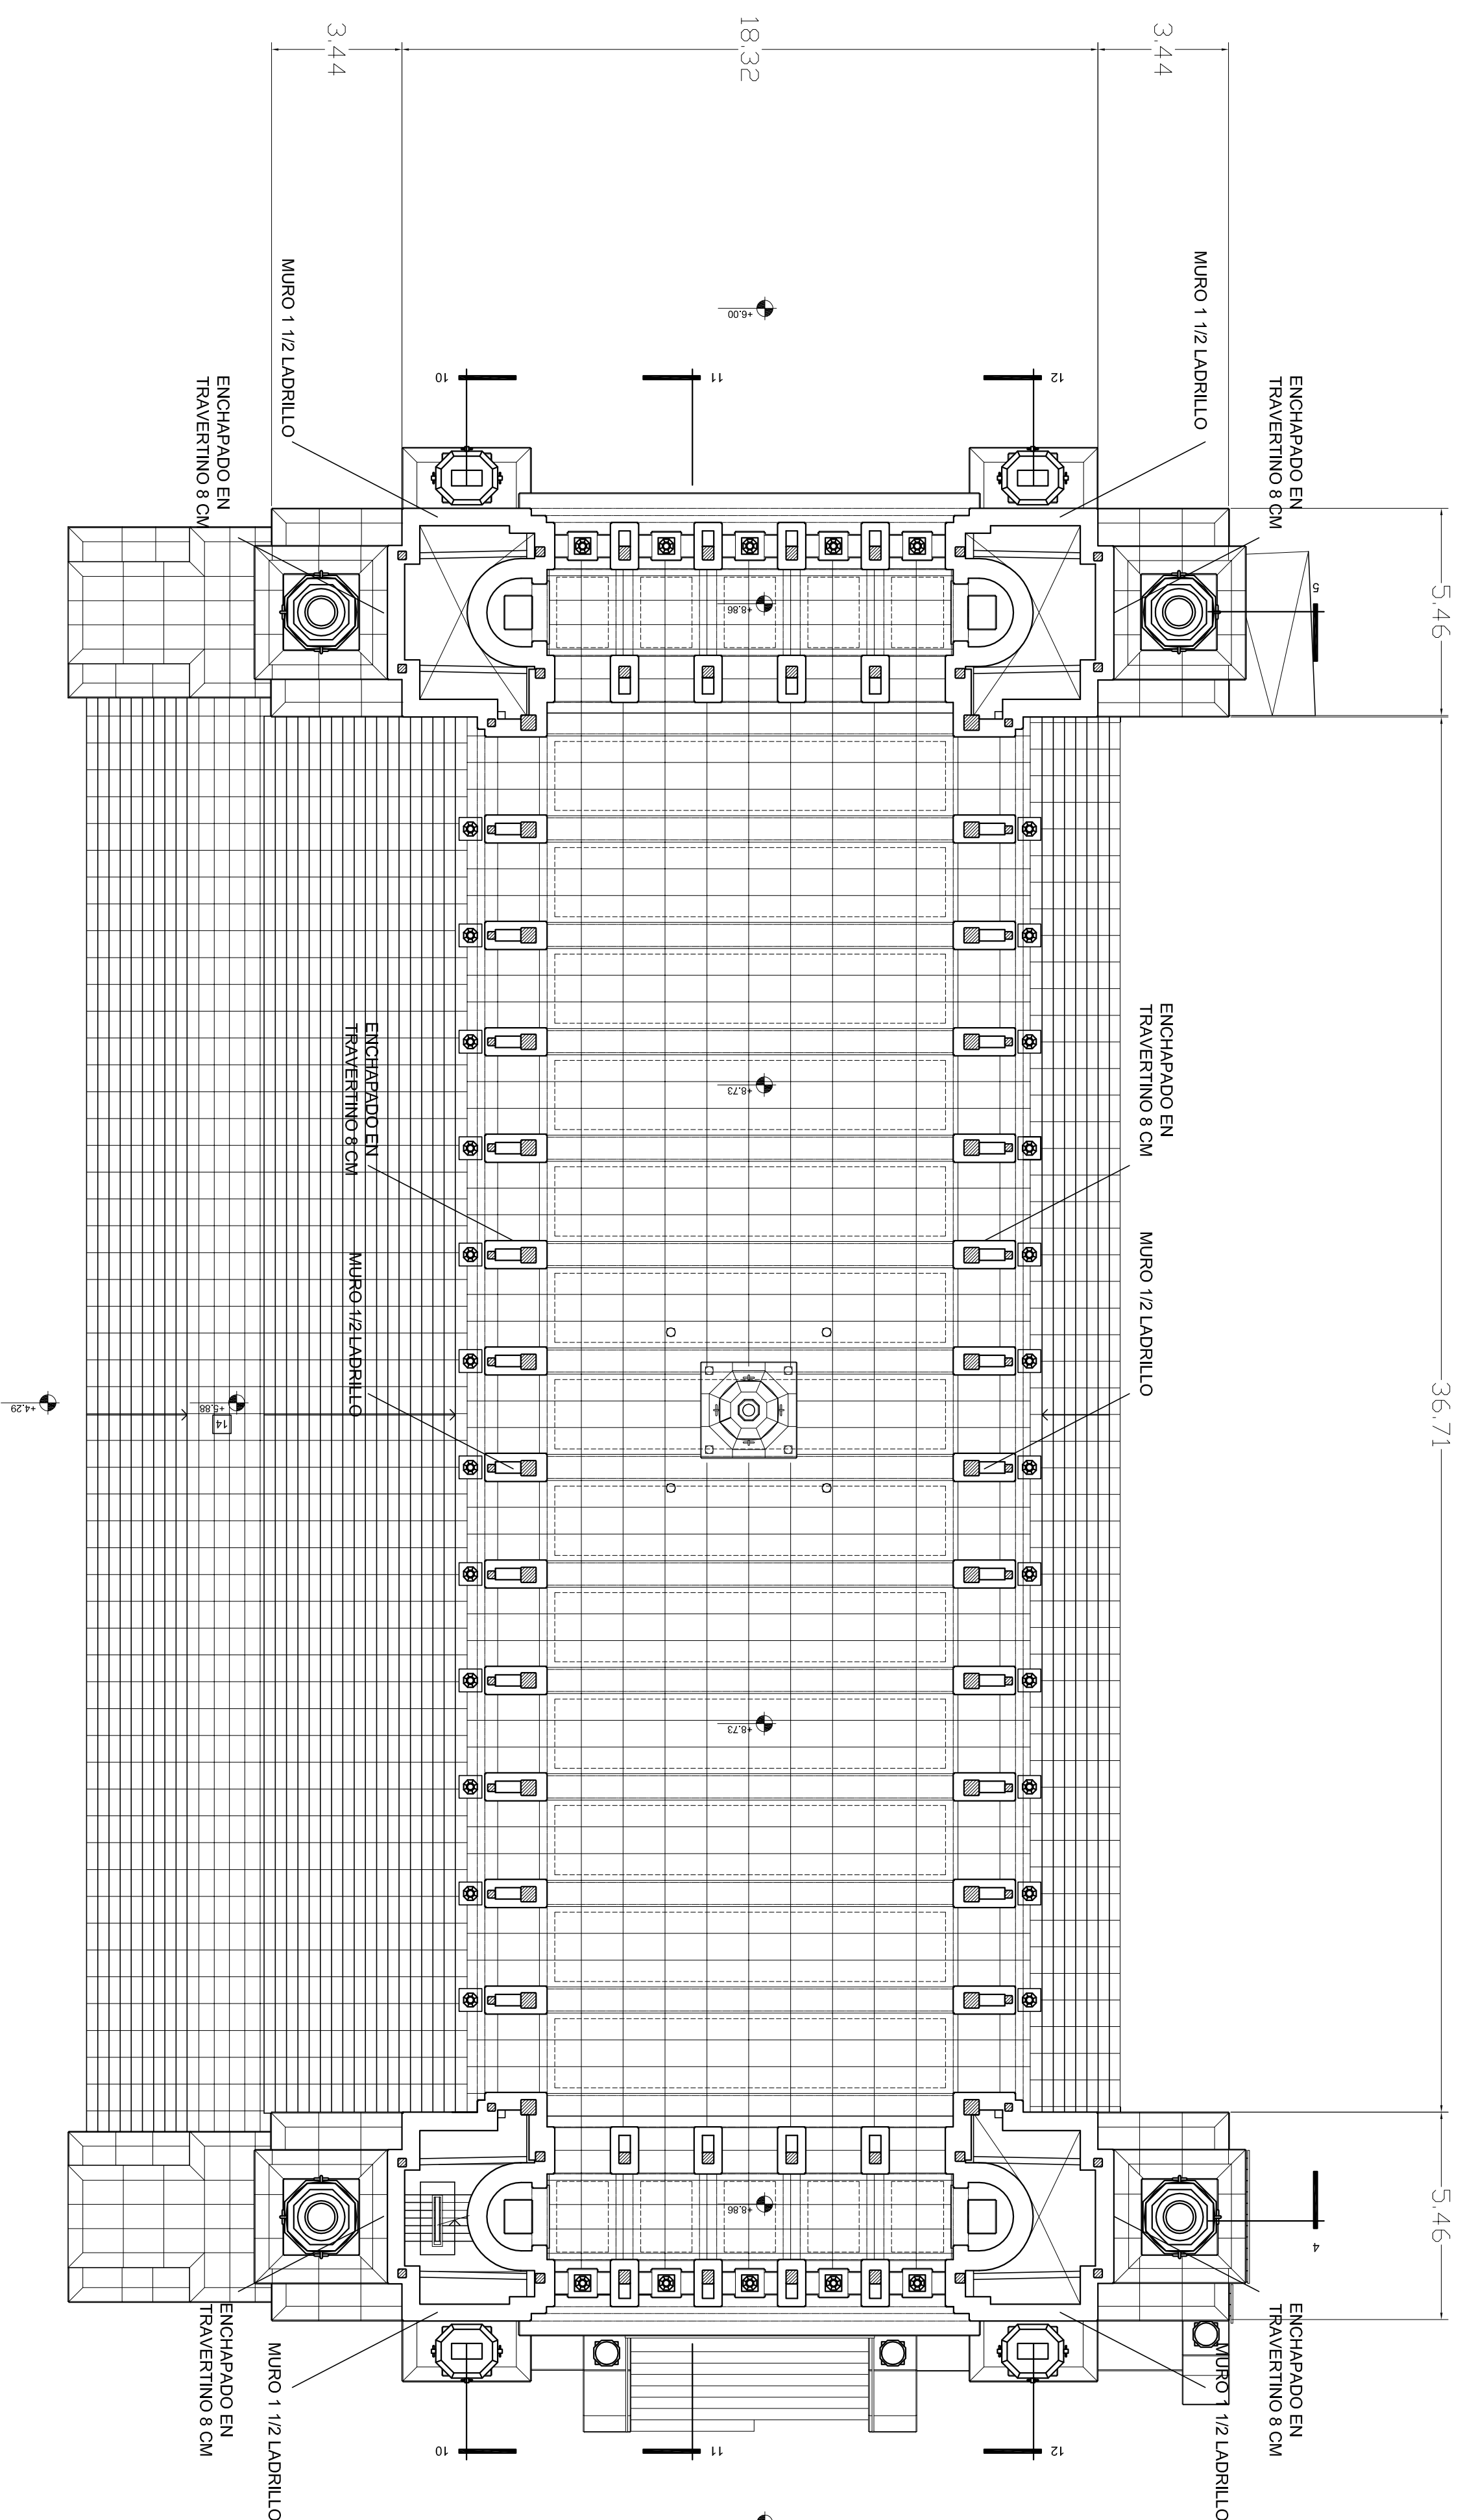


RELEVAMIENTO PLACAS PROPILEO

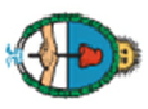

- LOCALES:
1. OFICINAS
 2. CORREDOR DE ACCESO A VITRINAS
 3. ACCESO A PLANTA SUPERIOR PROPILEO
 4. VACIO
 5. PLANTA LIBRE

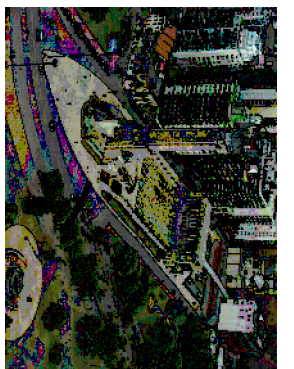

REFERENCIAS					
LOCALS: 1. OFICINAS 2. CORREDOR DE ACCESO A VITRINAS 3. ACCESO A PLANTA SUPERIOR PROPILEO 4. VACIO 5. PLANTA LIBRE					
 Ministerio del Interior, Obras Públicas y Vivienda Presidencia de la Nación SECRETARIA DE OBRAS PÚBLICAS SUBSECRETARÍA DE OBRAS PÚBLICAS  DIRECCION NACIONAL DE ARQUITECTURA -MONUMENTO NACIONAL A LA BANDERA- TITO DE INTERVENCIÓN - Restauración , Puesta en valor del Monumento Nacional a la Bandera-  Calle Santa Fe 581 y Av. Belgrano -Rosario-Prov. Santa Fe. DIRECCION NACIONAL DE ARQUITECTURA Miguel Ortenberg Arquitecto o responsable Guillermo Fontana Equipo Técnico Arq. Guillermo Fontana- Arq. Susana Martín- Arq. Eduardo Bango- Arq. Diego Rojas- Arq.Ibañez Giardelli Priscila- Arq. Diana Meyer- Antonio Zec Baskarat RELEVAMIENTO PLACAS PROPILEO TÍTULO PROYECTO FECHA 1-1725 12 ARCHIVO MNB ARQUITECTURAI Mnb/2016 ESBORNO MNB-12					