


PLANTA GENERAL PROYECTO
ESCALA 1:500

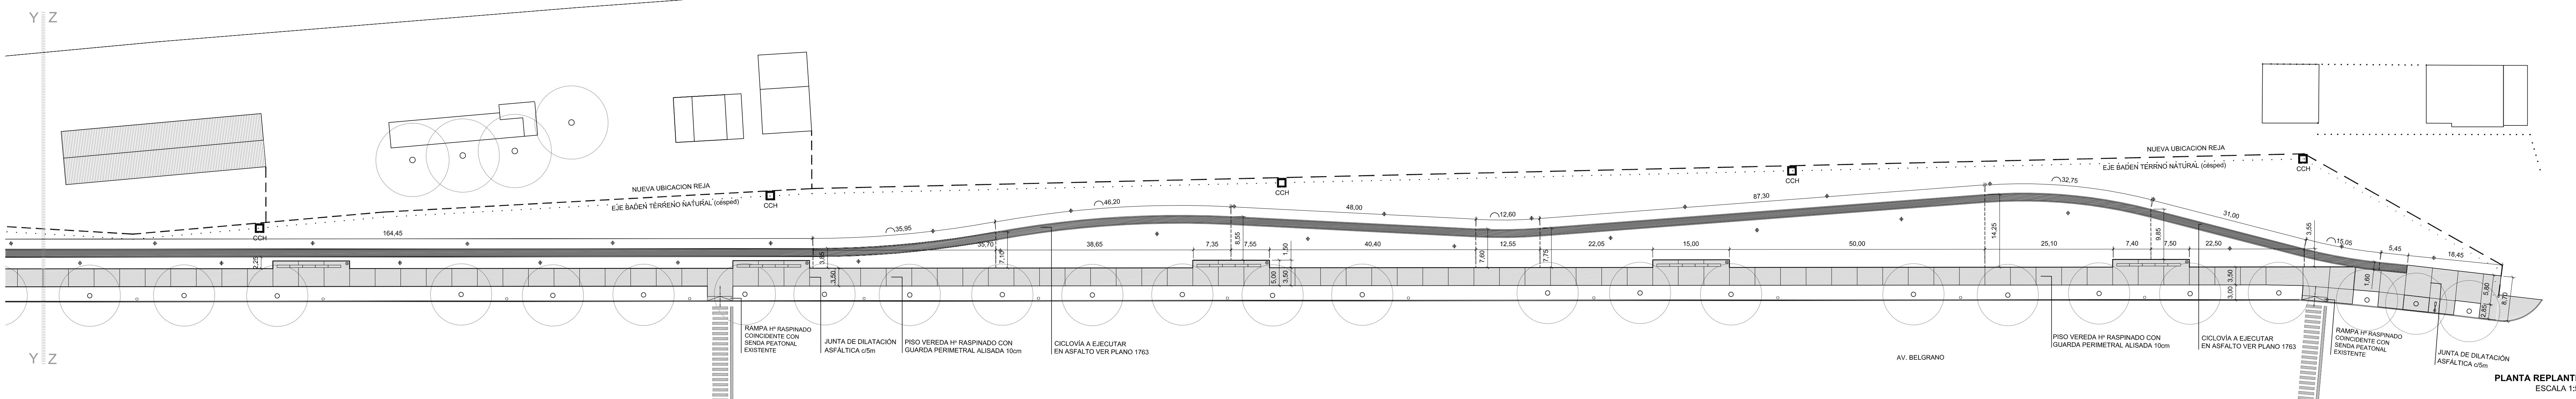

PLANTA REPLANTEO
ESCALA 1:500

NOTAS:

- TODAS LAS MEDIDAS SE VERIFICARAN EN OBRA.
- RELEVAMIENTO PLANALTIMETRICO A CARGO DEL CONTRATISTA.
- ESPECIFICACIONES ILUMINACION: VER NUEVA ILUMINACIÓN PLANOS N 2463 A/B/C
- SEÑALÉTICA A INCORPORAR SEGÚN DETALLES FICHAS PLAN VISUAL DE ROSARIO.
- LA UBICACIÓN DE LOS CARTELES SE REALIZARÁ EN OBRA SEGÚN INDICACIONES DE LA INSPECCIÓN.

• ESPECIFICACIONES PARQUIZACION Y RIEGO: VER PLANO ERC1-04 / ERC2-06

• PARÁMETROS DESAGÜES PLUVIALES: DRENAJE SUPERFICIAL DE ESCURRIMIENTO SE MATERIALIZARÁ CON UNA LÍNEA DE BADÉN DE CÉSPED, EN DIRECCIÓN LONGITUDINAL PARALELO A LA UBICACIÓN DE LA NUEVA REJA A COLOCAR.

SE REALIZARÁN CÁMARAS DE CAPTACIÓN CON REJA HORIZONTAL CONECTADAS AL SISTEMA DE DRENAJE DE LOS SUMIDERO EXISTENTES.

REFERENCIAS PISOS		
CANT.	SÍMBOLO	DENOMINACION
	AF	ASFALTO
	HR	HORMIGÓN RASPADADO

REFERENCIAS FORESTACION		
CANT.	SÍMBOLO	DENOMINACION
	AE	ARBOL EXISTENTE
	AFS	PENNISETUM SETACEUM RUPELLI
	AM	MISCANTHUS SINENSIS GRACILLIMUS
	AS	HASSELLA TENUISSIMA
	ASC	SALVIA LEUCANTHA

REFERENCIAS MOBILIARIO		
CANT.	SÍMBOLO	DESCRIPCION
	BA 08-4	BANCO DE HORMIGÓN MONOPIEZA
	BA 10-1	BANCO DE HORMIGÓN CILINDRICO
	CE 02-2	CESTO DE ACERO INOXIDABLE
	FR 01-1	PRETEL DE HORMIGÓN TIPO 1- ALTURA 63cm

REFERENCIAS MOBILIARIO - DESAGÜES PLUVIALES		
CANT.	SÍMBOLO	DESCRIPCION
	RVG	RIOSCO VENTA GOLOSINAS
	RPH	RANPA HORMIGÓN RASPADADO
	CCH	CAMARA CAPTACION REJA HORIZONTAL

MUNICIPALIDAD DE ROSARIO

SECRETARIA DE PLANEAMIENTO

DIR. GRAL. DE DISEÑO DE LA VIA PUBLICA Y DEL EQUIPAMIENTO COMUNITARIO

proyama@rosario.gov.ar

OBRA: ENTORNO RIBERA CENTRAL

SECTOR 2 - E.NA PRO.

PLANO: PLANTA GENERAL / REPLANTEO

TRAMO 2

RELEVAMIENTO: PROYECTO: DIBUJO: CONTROL:

ERC2-04

REVISION 01

FECHA: AGOSTO 2016

ESCALAS: 1:500