


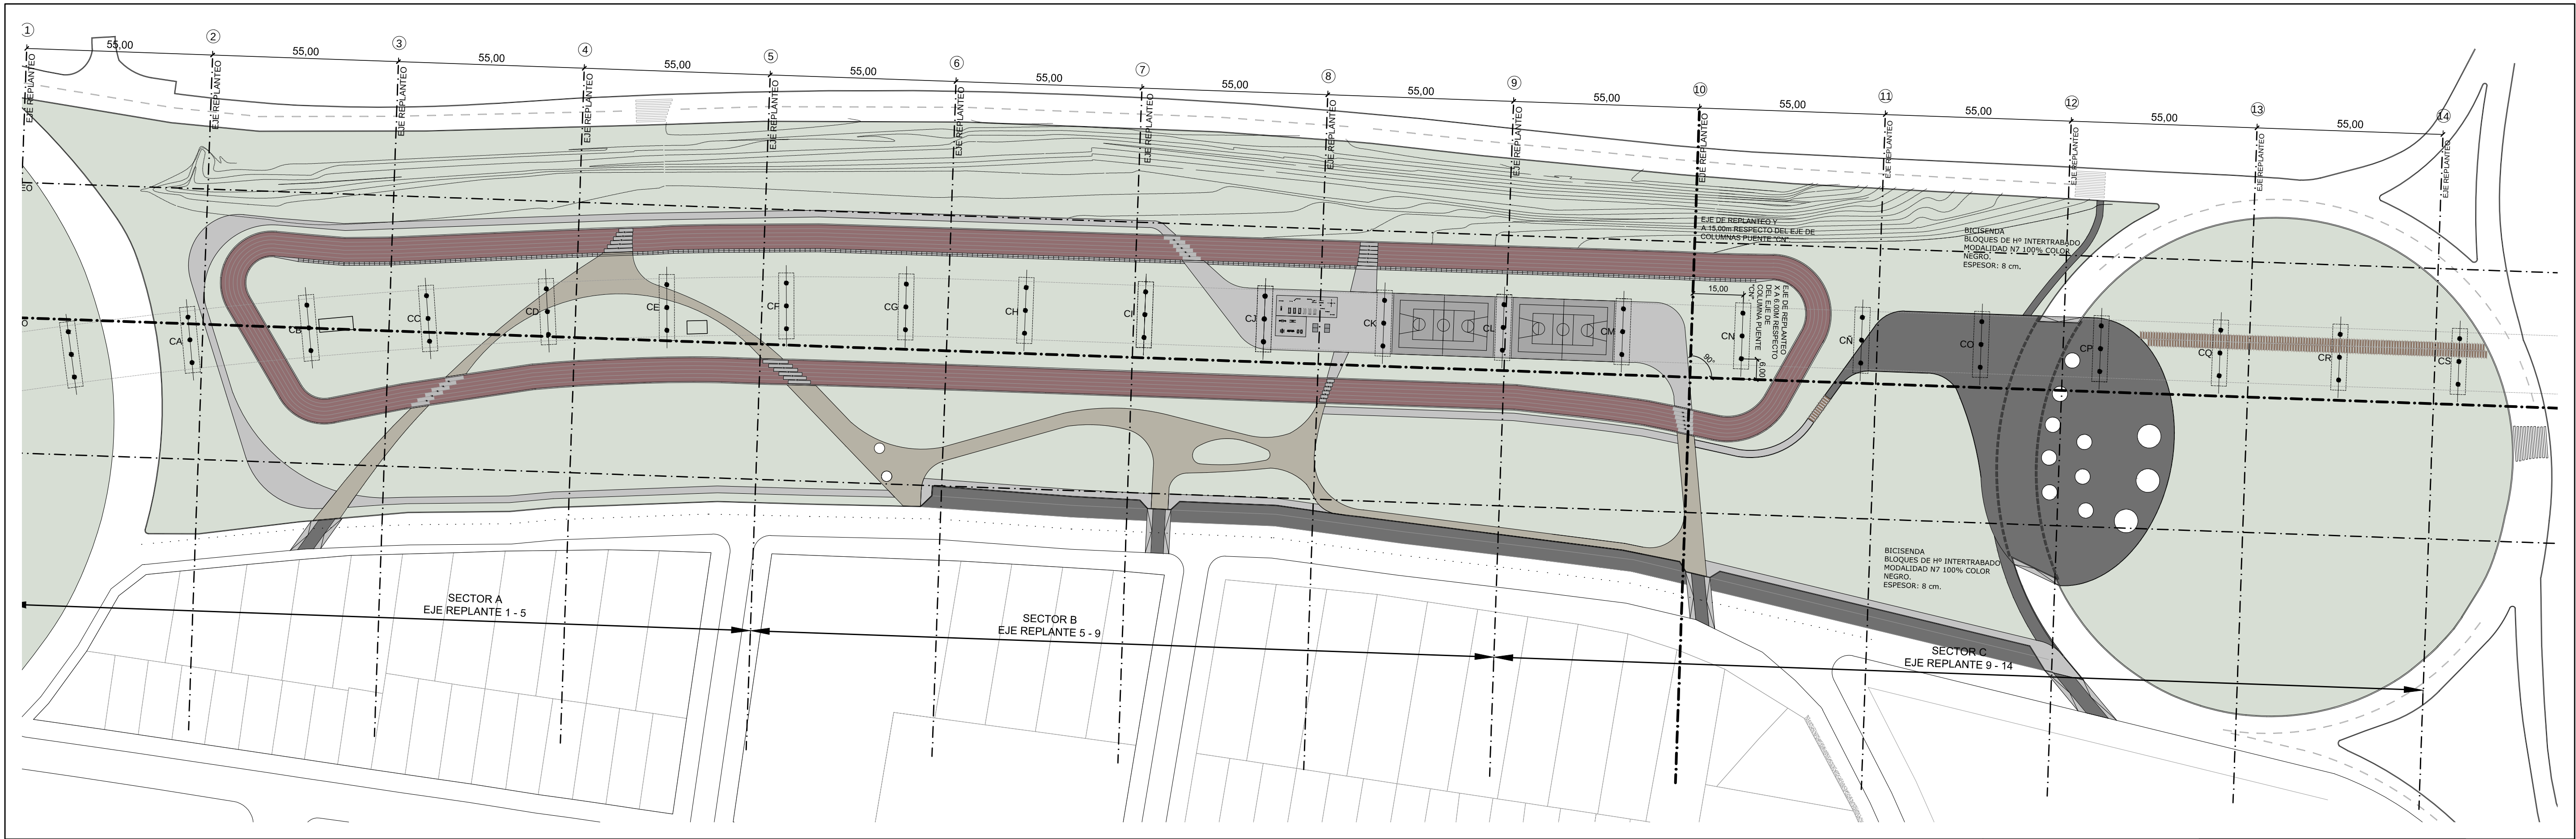

REFERENCIAS PISOS

DENOMINACION	DENOMINACION
PISO PIEDRA LAVADA	PISO INTERTRABADO GRIS/ NEGRO
PISO HORMIGON RASPINADO	CANALÓN PREMOLDEADO DE HORMIGÓN 1500X100cm
PISO HORMIGON LLANEADO	PIEZA PREFABRICADA TOPELLANTA 20x65cm
ASFALTO PISTA	
DURENTES DE HORMIGON PREMOLDEADO	

N7 100% NEGRO
251 91,91,91

M1 100% GRIS
254 214,214,214

PISOS A EJECUTAR EN BLOQUES DE HORMIGON
MODELO "HOLL BLOCK" (MORI OLAVARRIA S.R.L. O CALIDAD EQUIVALENTE)
DIMENSIONES 10 X 20 cm.
ESPESOR: 6 cm. PARA TRANSITO PEATONAL

LOS DIFERENTES PISOS SE ENCUENTRAN SEGÚN REPLANTEOS DE LOS PLANOS PC-P01 PC-P02 Y PC-P03
LA PISTA SE ENCUENTRA REPLANTEADA EN LOS PLANOS PC-P01 Y PC-P03
LAS ÁREAS DEPORTIVAS SE ENCUENTRAN DESARROLLADAS EN LOS PLANOS PC-DP1 Y PC-DP2

MUNICIPALIDAD DE ROSARIO
SECRETARIA DE PLANEAMIENTO
DIR. GRAL. DE DISEÑO DE LA VIA PUBLICA
Y DEL EQUIPAMIENTO COMUNITARIO
proyarg@rosario.gov.ar

OBRA: PARQUE DE LA CABECERA			
PLANO: PLANTA GENERAL PISOS			
RELEVAMIENTO:	PROYECTO:	DIBUJO:	CONTROL:
FECHA:	FECHA:	FECHA:	FECHA:
ESCALA:	ESCALA:	ESCALA:	ESCALA:

PC-PI01

00

REVISION

SEP 2016

1:1000