


MARCA DE ISLETAS (pintura Termoplástica blanca-amarilla por extrusión)

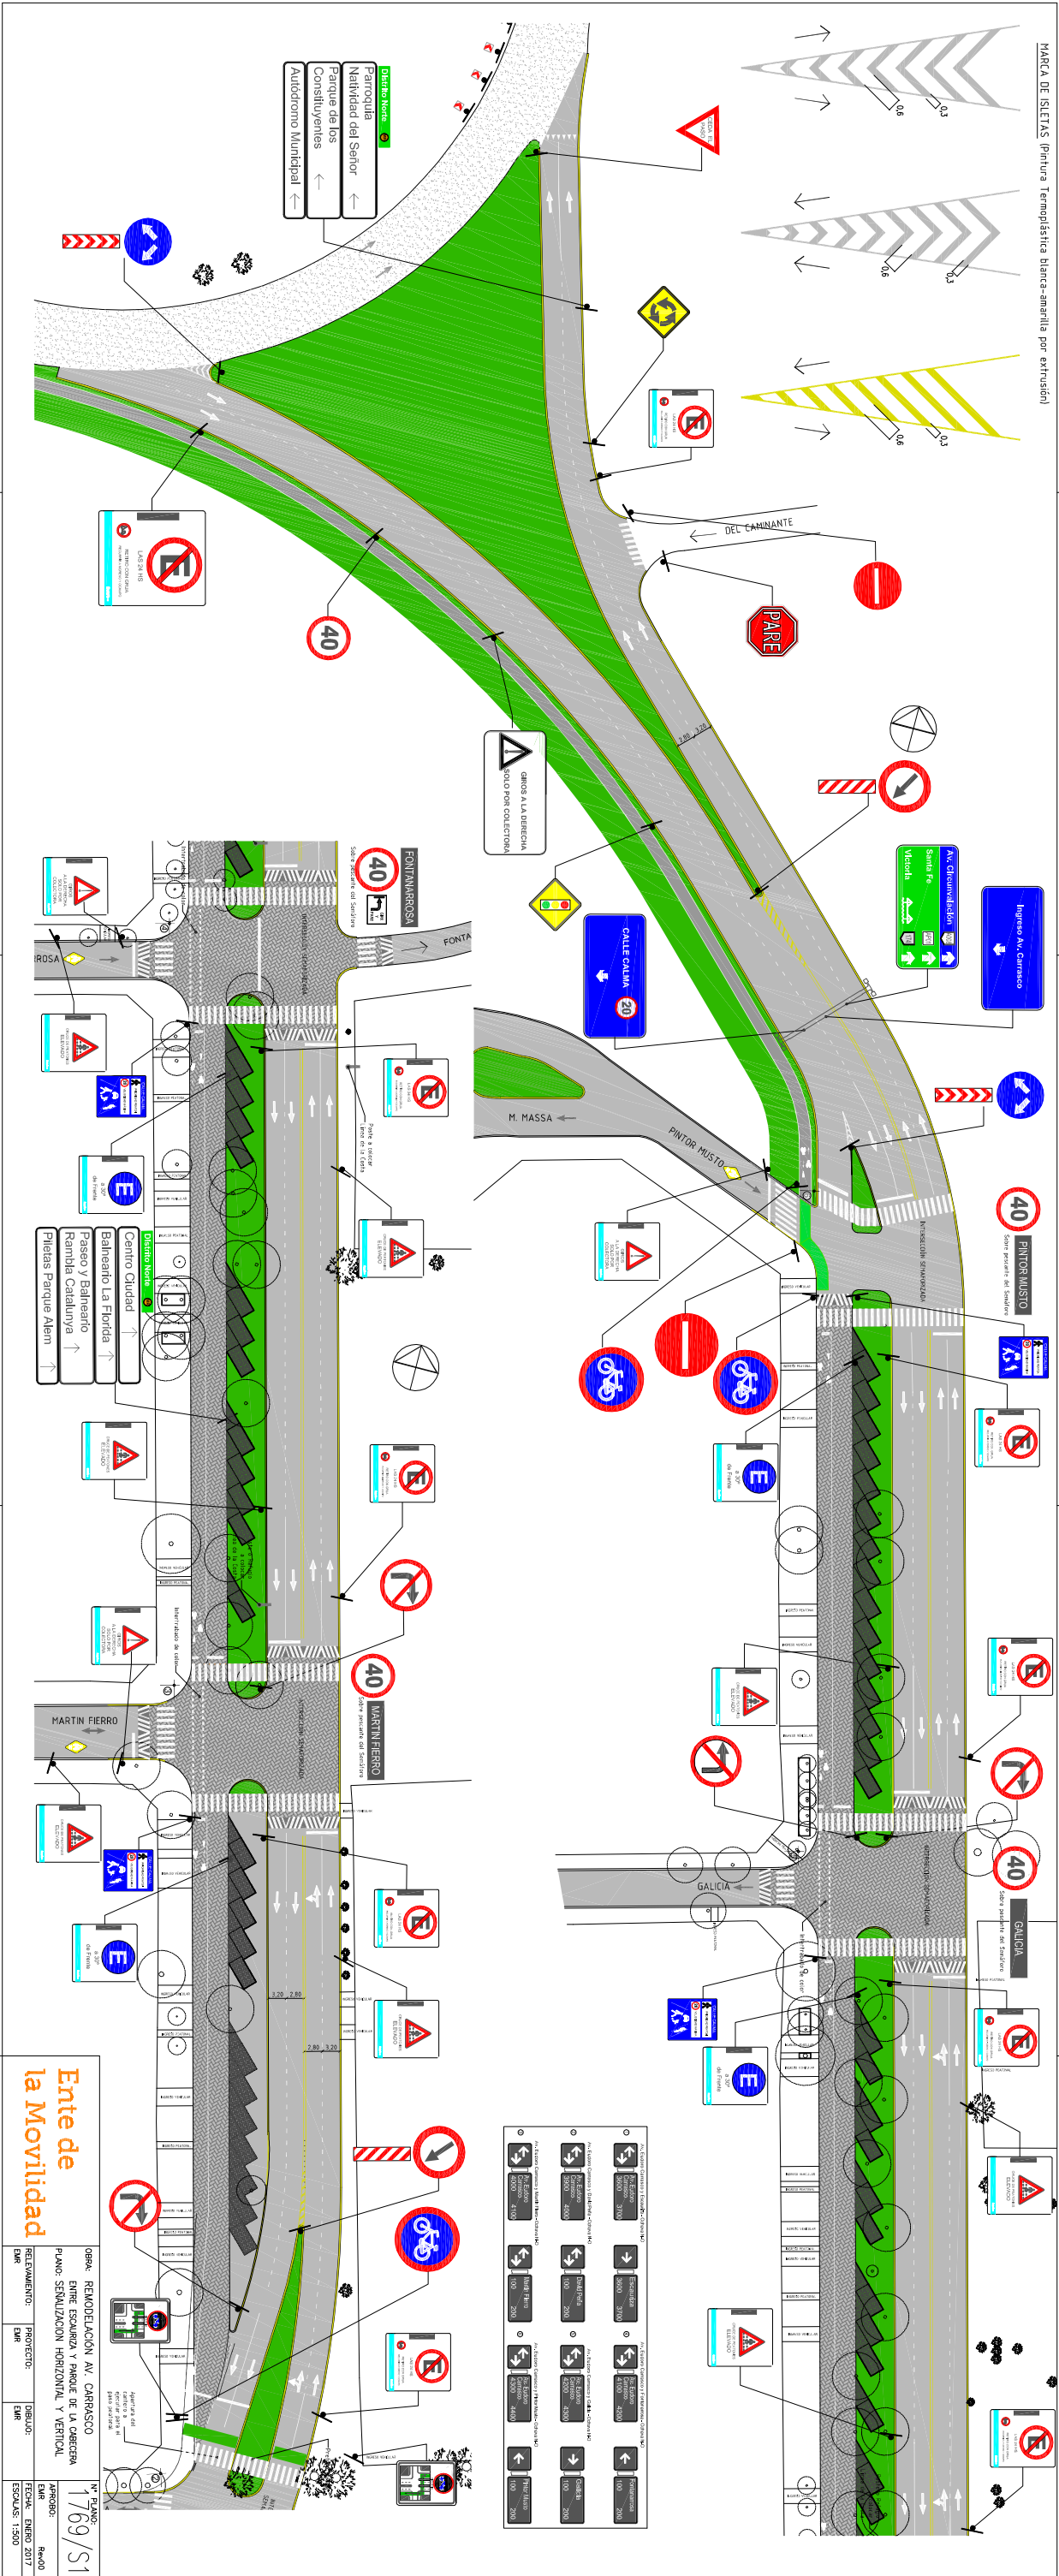

Ente de la Movilidad

Obra: REMODELACION AV. CARRESCO


Plan: SEÑALIZACION HORIZONTAL Y VERTICAL




Escalas: 1:500

1769/S1

APROBADO: R-003

FECHA: ENERO 2017