




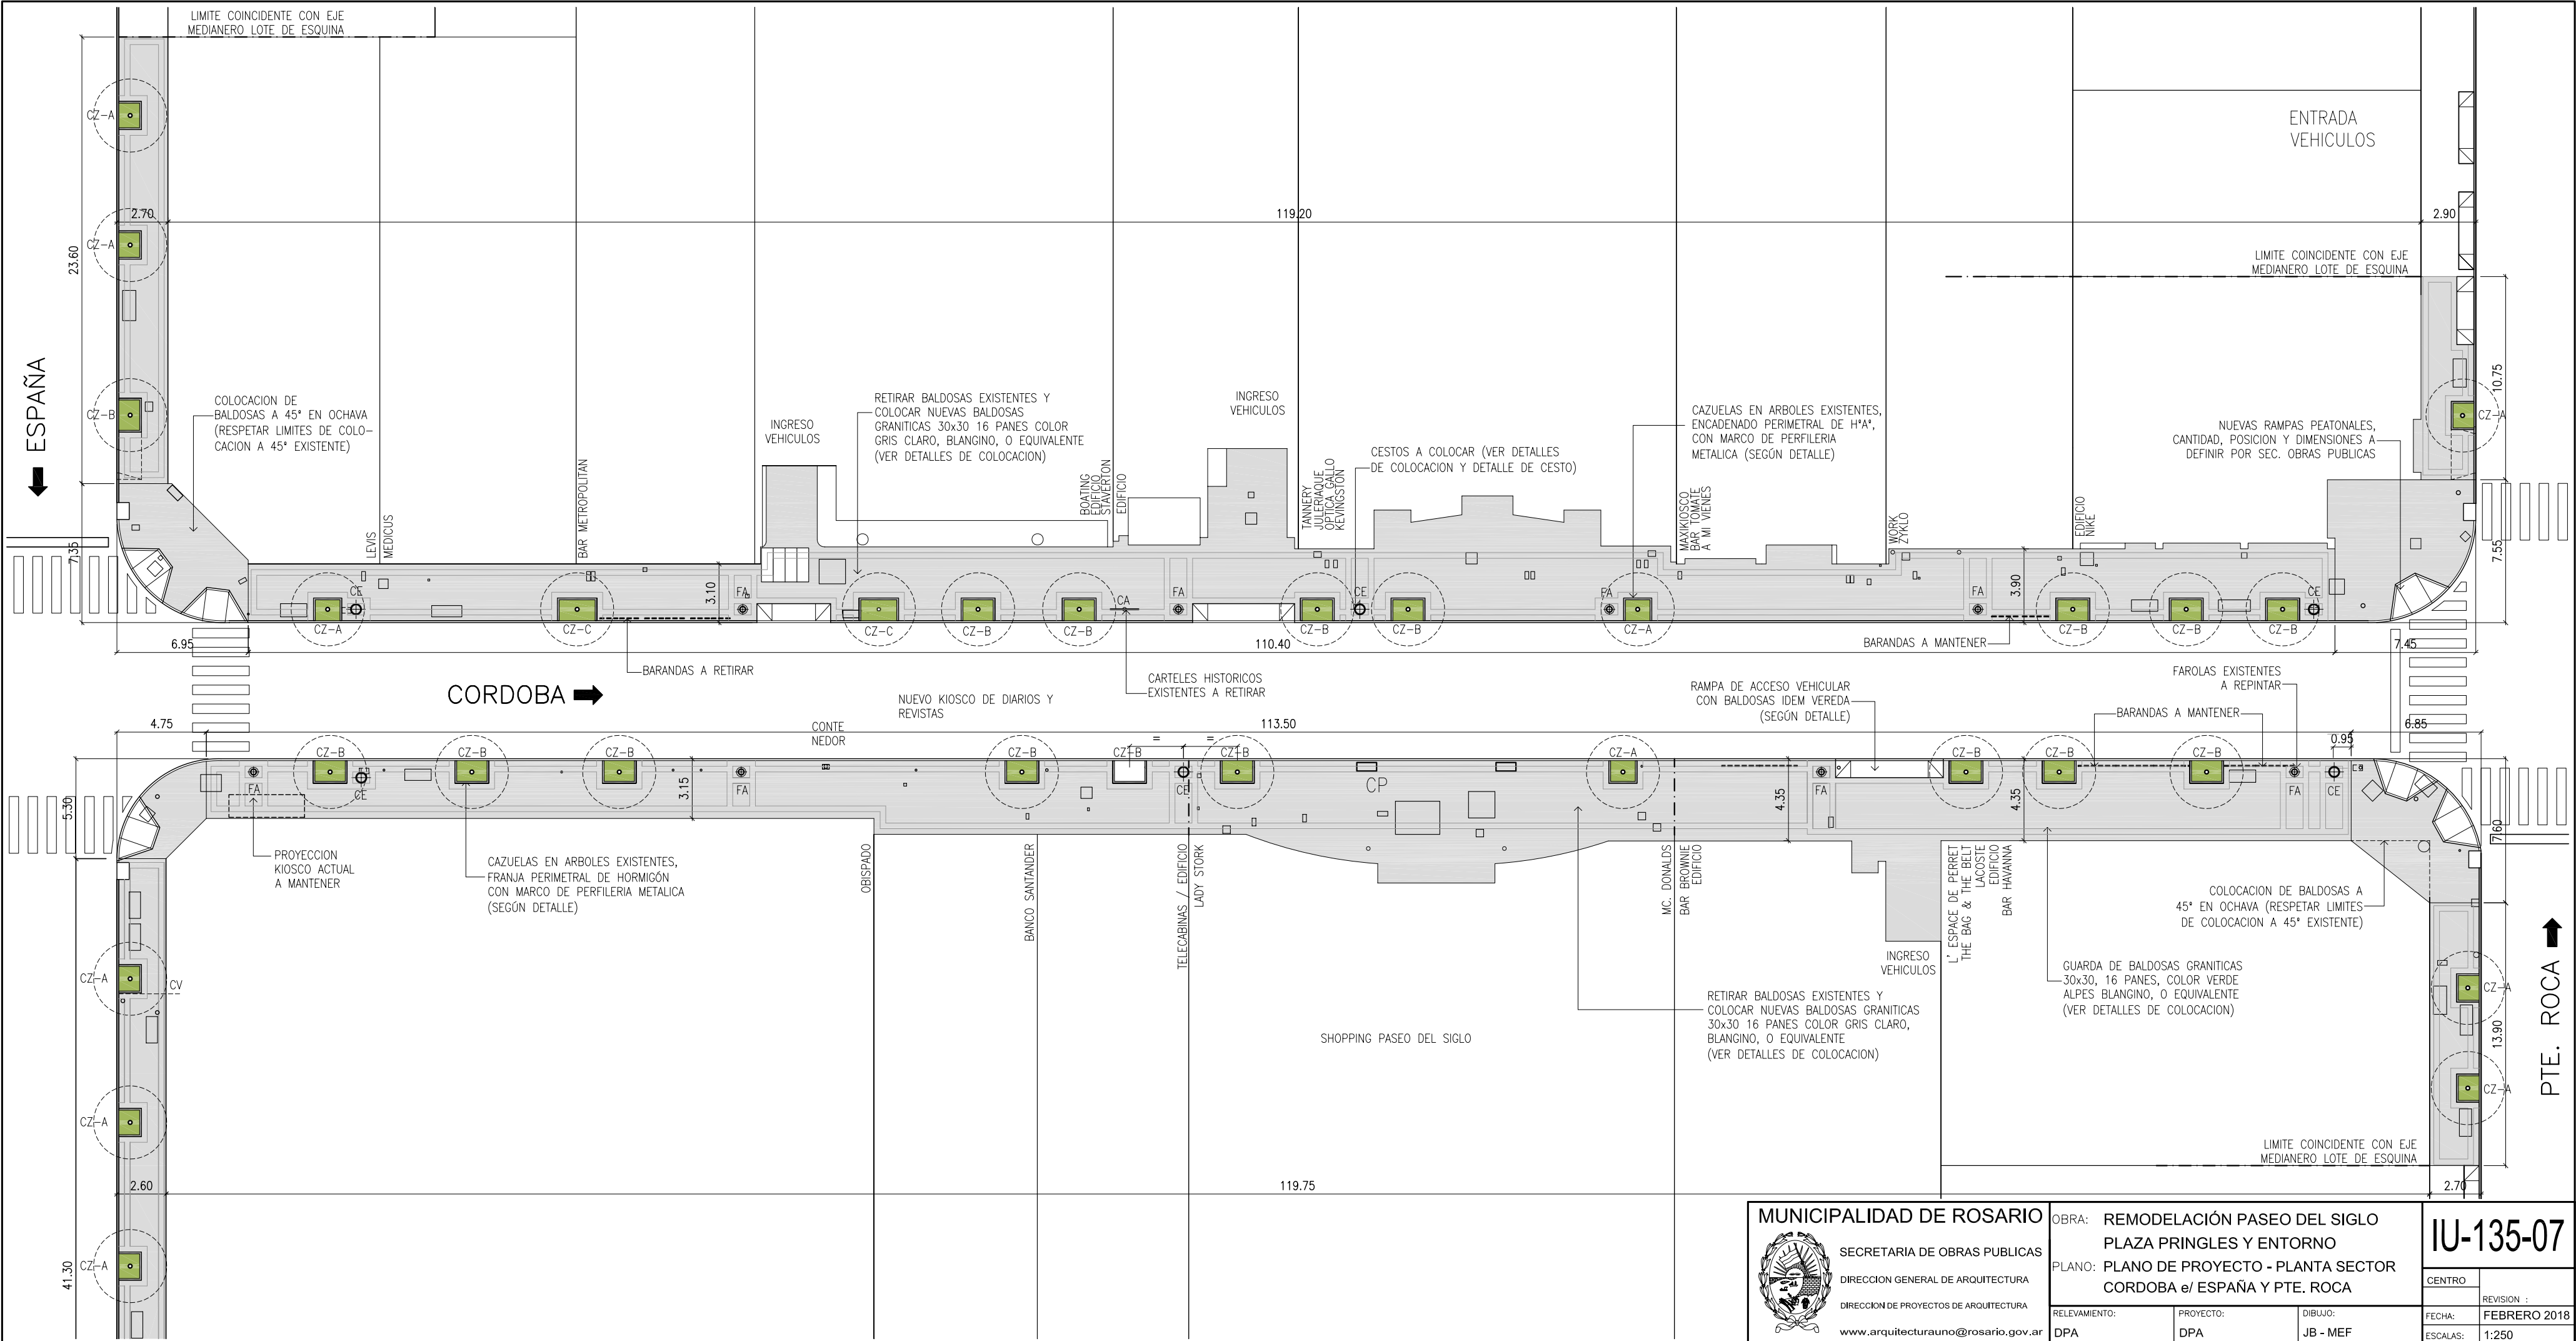

MUNICIPALIDAD DE ROSARIO
SECRETARIA DE OBRAS PUBLICAS
DIRECCION GENERAL DE ARQUITECTURA
DIRECCION DE PROYECTOS DE ARQUITECTURA
www.arquitecturauno@rosario.gov.ar

OBRA: REMEDIACIÓN PASEO DEL SIGLO
PLAZA PRINGLES Y ENTORNO
PLANO: PLANO DE PROYECTO - PLANTA SECTOR
CORDOBA e/ ESPAÑA Y PTE. ROCA

RELEVAMIENTO: DPA

PROYECTO: DPA

DIBUJO: JB - MEF

IU-135-07

CENTRO

FECHA: FEBRERO 2018

REVISION :

ESCALAS: 1:250