


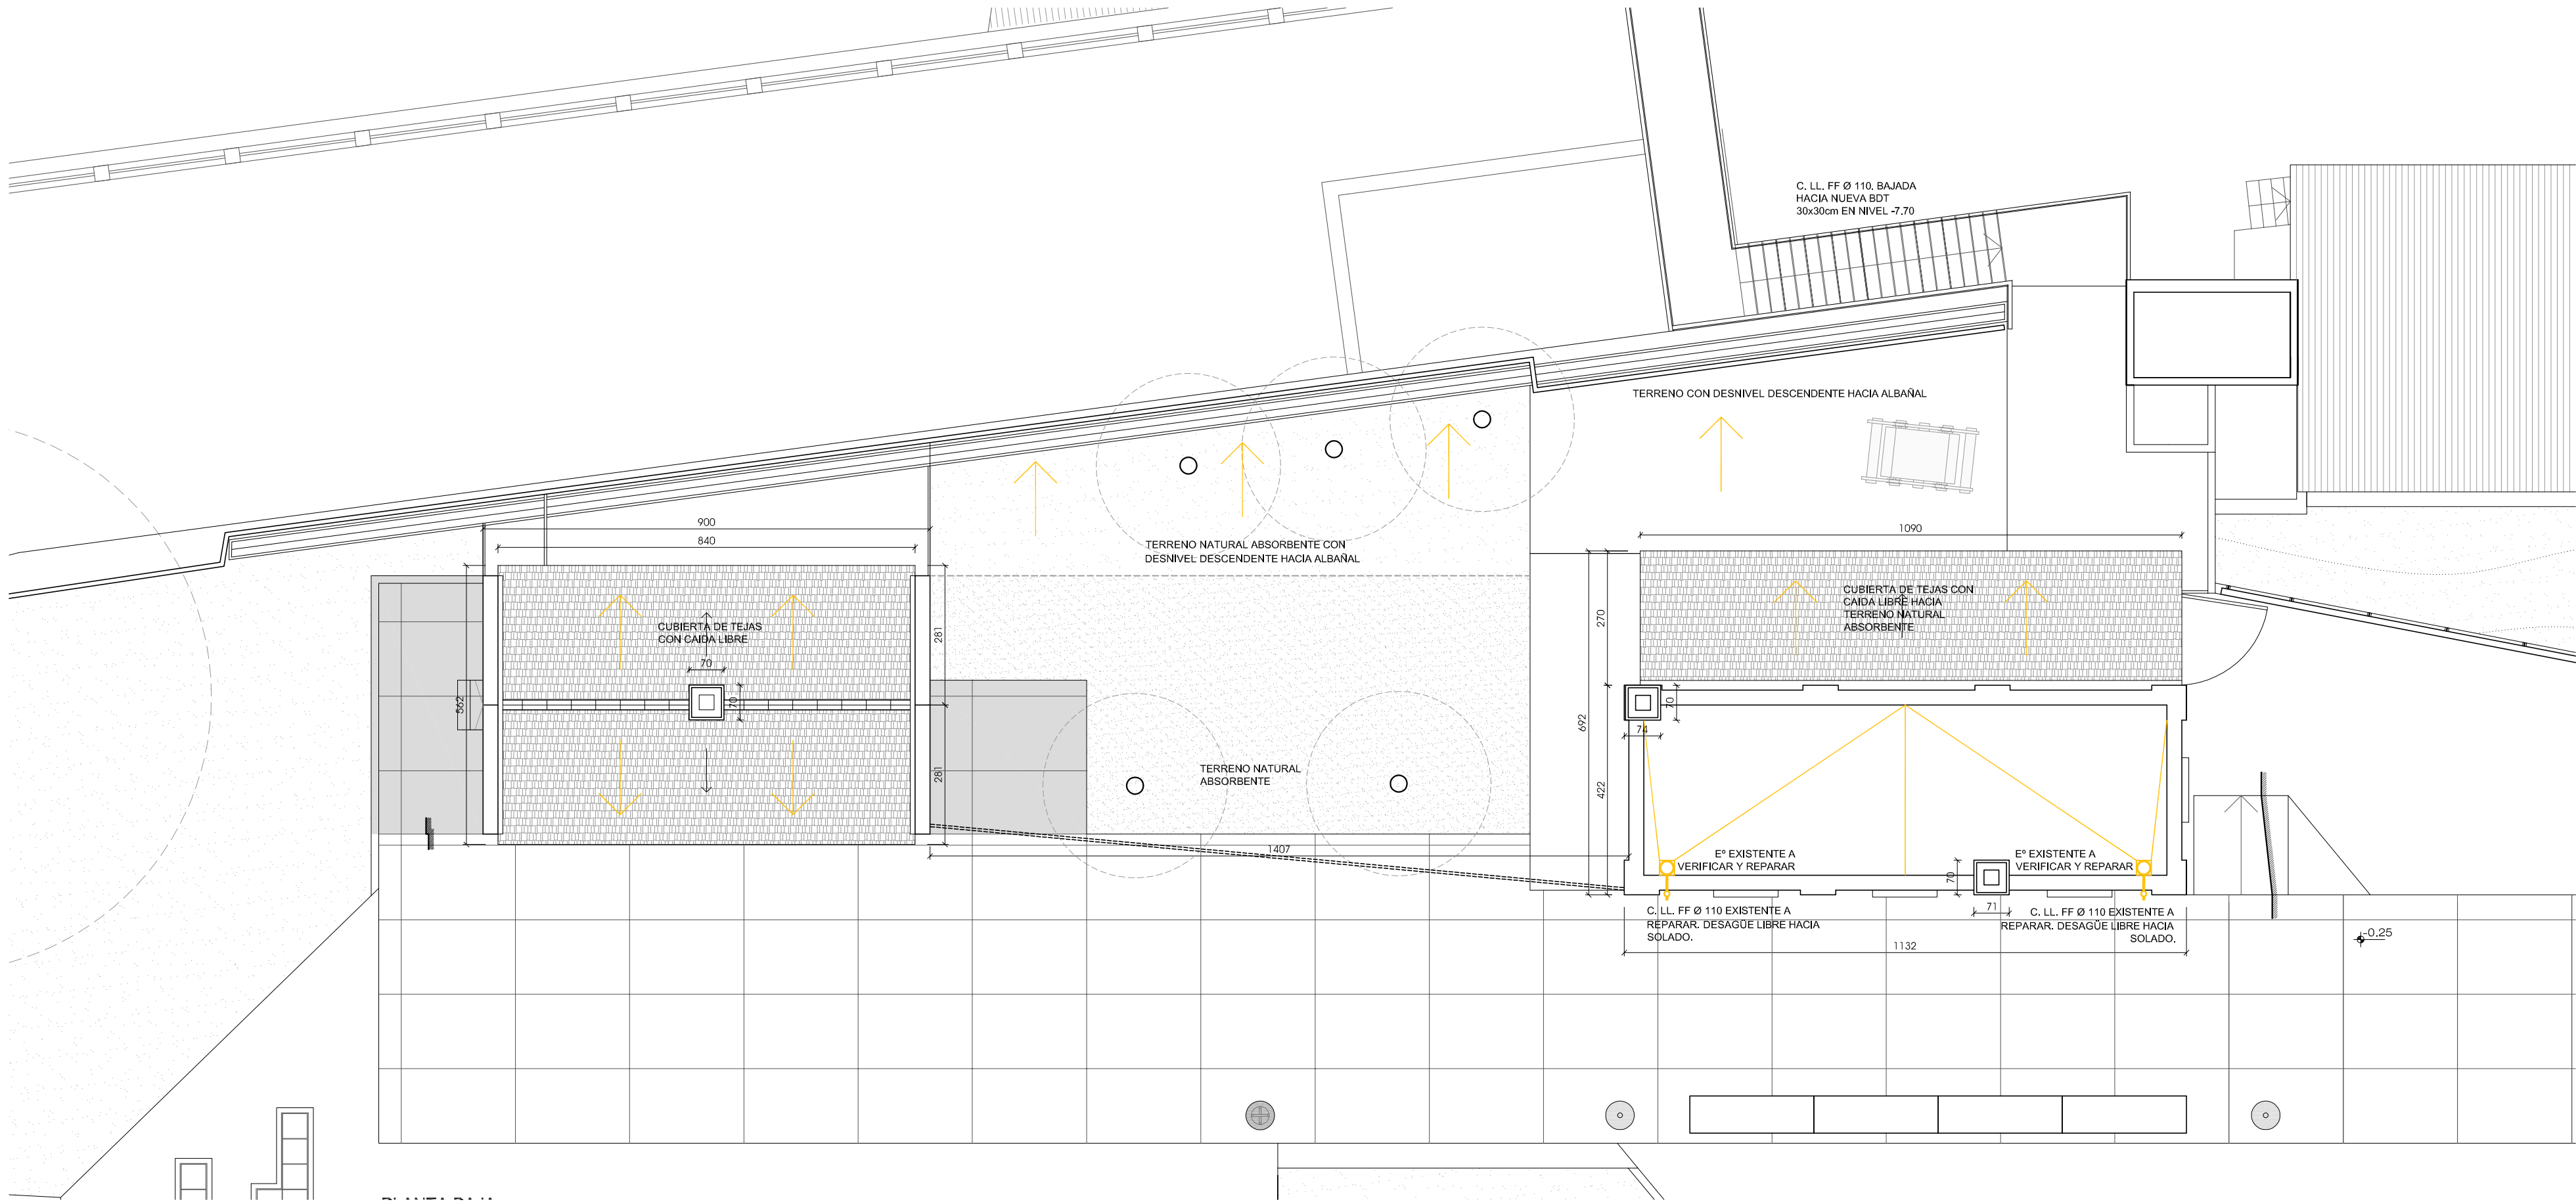

NOTAS:
- TODAS LAS MEDIDAS SE VERIFICARAN EN OBRA
- LAS TAREAS ESPECIFICADAS PARA LA FACHADA NORTE, TAMBIEN SE REALIZARAN EN TODAS LAS FACHADAS.

MUNICIPALIDAD DE ROSARIO



SECRETARIA DE PLANEAMIENTO
DIRECCION GRAL. DISEÑO DE LA VIA PUBLICA
Y DEL EQUIPAMIENTO COMUNITARIO
DEPARTAMENTO DE DISEÑO DE LA VIA PUBLICA
proyaro@rosario.gov.ar

OBRA: PUESTO CULTURA Y BIBL. DEL PARANA

PARQUE DE LAS COLECTIVIDADES

PLANO: INSTALACION PLUVIAL - PLANTA GENERAL

RELEVAMIENTO:

PROYECTO:

DIBUJO:

D.F. / A.A.

PCBP-06

REVISION : 00
FECHA: OCTUBRE 2017
ESCALAS: 1:100