


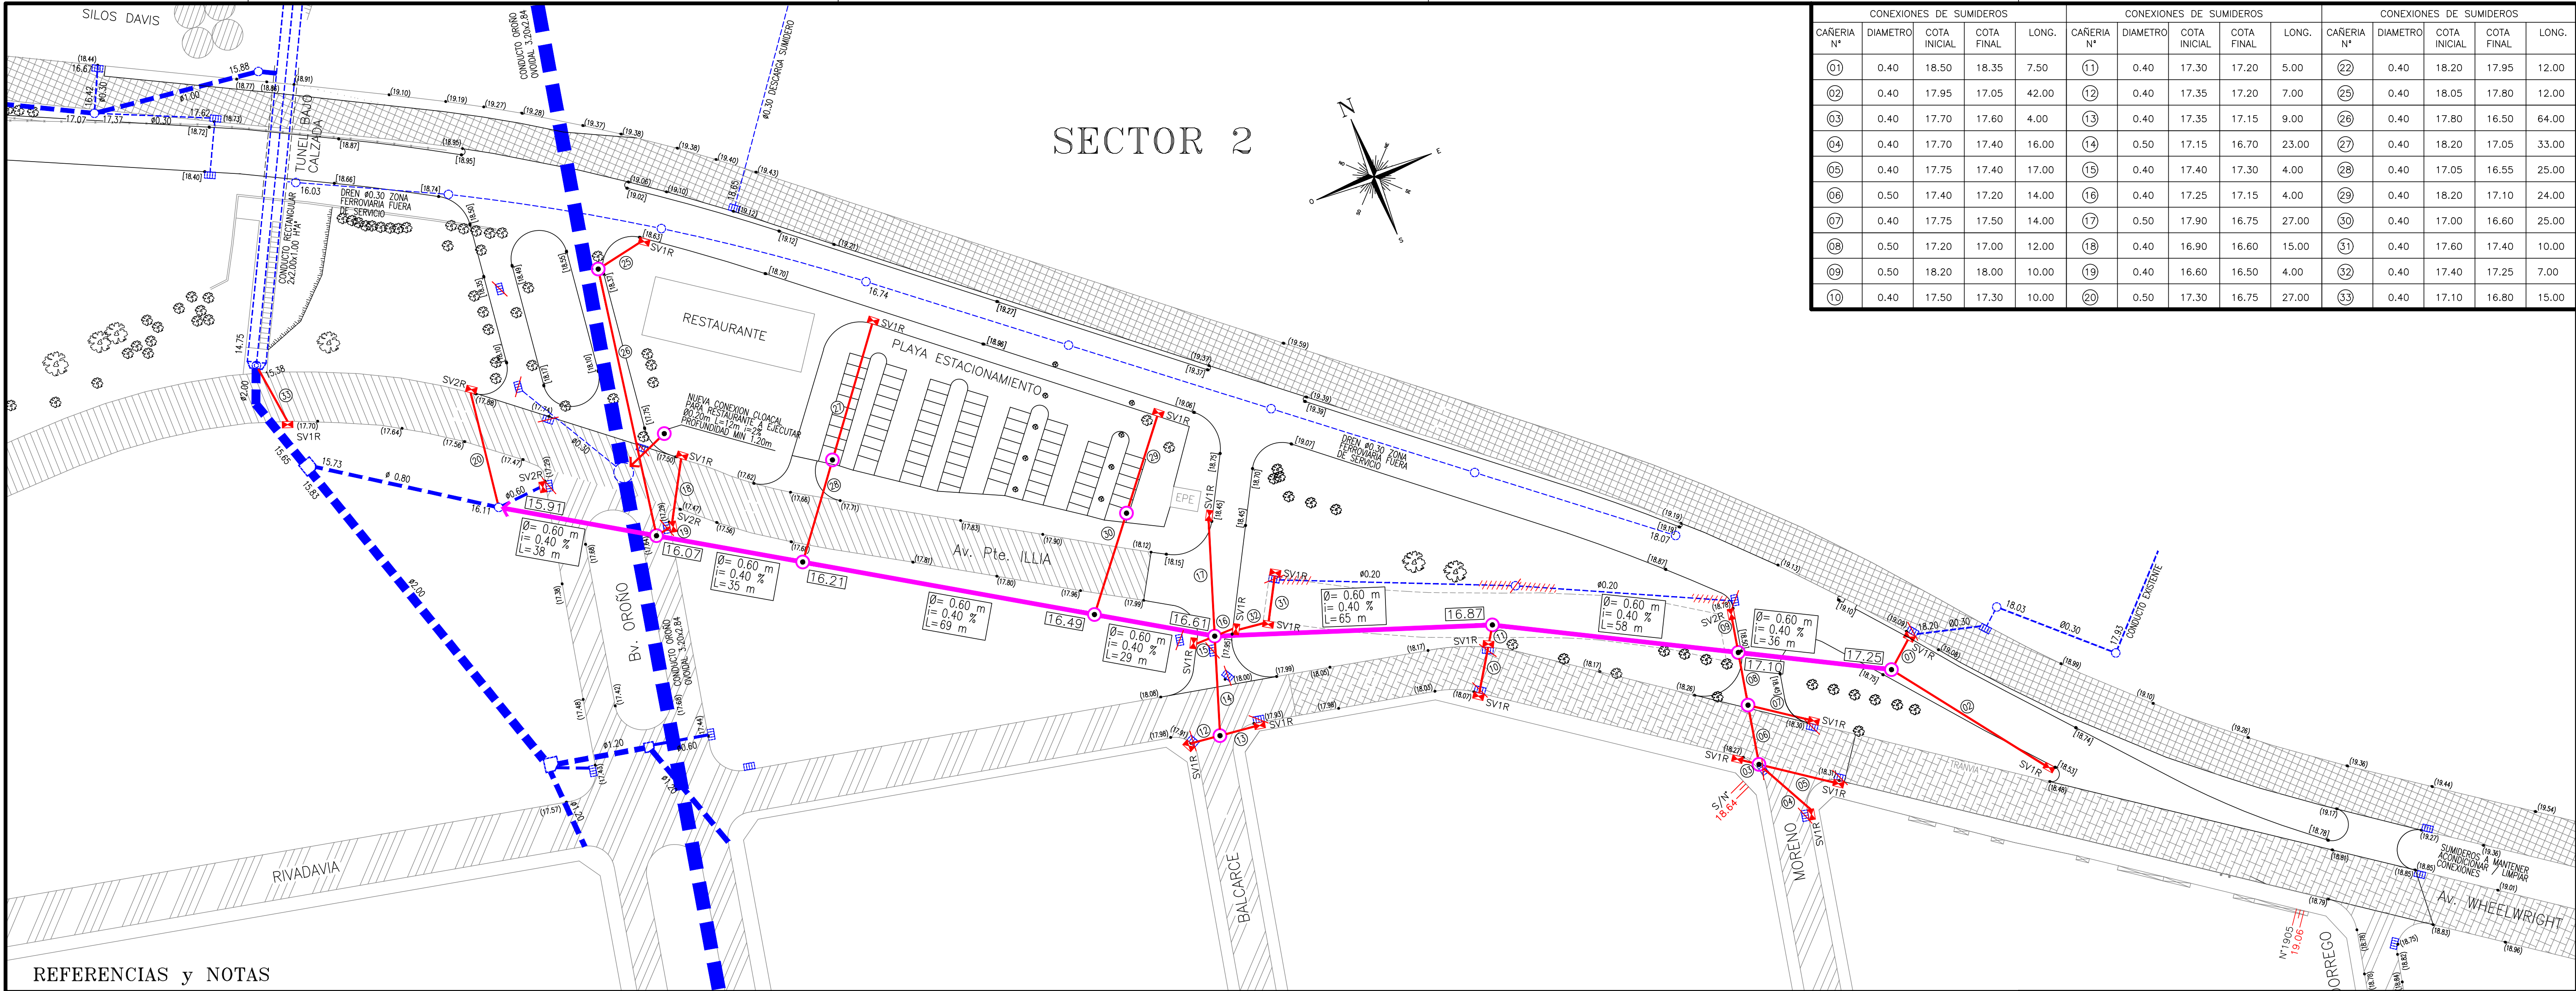


CONEXIONES DE SUMIDEROS					CONEXIONES DE SUMIDEROS					CONEXIONES DE SUMIDEROS				
CAÑERÍA N°	DIAMETRO	COTA INICIAL	COTA FINAL	LONG.	CAÑERÍA N°	DIAMETRO	COTA INICIAL	COTA FINAL	LONG.	CAÑERÍA N°	DIAMETRO	COTA INICIAL	COTA FINAL	LONG.
01	0.40	18.50	18.35	7.50	11	0.40	17.30	17.20	5.00	22	0.40	18.20	17.95	12.00
02	0.40	17.95	17.05	42.00	12	0.40	17.35	17.20	7.00	25	0.40	18.05	17.80	12.00
03	0.40	17.70	17.60	4.00	13	0.40	17.35	17.15	9.00	26	0.40	17.80	16.50	64.00
04	0.40	17.70	17.40	16.00	14	0.50	17.15	16.70	23.00	27	0.40	18.20	17.05	33.00
05	0.40	17.75	17.40	17.00	15	0.40	17.40	17.30	4.00	28	0.40	17.05	16.55	25.00
06	0.50	17.40	17.20	14.00	16	0.40	17.25	17.15	4.00	29	0.40	18.20	17.10	24.00
07	0.40	17.75	17.50	14.00	17	0.50	17.90	16.75	27.00	30	0.40	17.00	16.60	25.00
08	0.50	17.20	17.00	12.00	18	0.40	16.90	16.60	15.00	31	0.40	17.60	17.40	10.00
09	0.50	18.20	18.00	10.00	19	0.40	16.60	16.50	4.00	32	0.40	17.40	17.25	7.00
10	0.40	17.50	17.30	10.00	20	0.50	17.30	16.75	27.00	33	0.40	17.10	16.80	15.00

REFERENCIAS y NOTAS

- CONDUCTO PLUVIAL DE PEAD A EJECUTAR
- 26.65 COTA INTRADOS CONDUCTO A EJECUTAR
- $\varnothing=0.60$
 $i=0.40\%$
 $L=67m$ DIAMETRO, PENDIENTE Y LONGITUD CONDUCTO PROYECTADO
- CAMARA PARA LIMPIEZA EN CALZADA S/PLANO PT-135 A EJECUTAR
- ACOMETIDA CONDUCTO PREFABRICADO A CONDUCTO IN SITU O CAMARA S/PLANO PT-161 A EJECUTAR
- SV1R SUMIDERO VERTICAL NO SIFONADO DE UNA / DOS / TRES REJAS S/ PLANO PT-112 M2 A EJECUTAR
- CAÑERÍA CONEXION $\varnothing 0.40/0.50$ PVC A EJECUTAR
- CONDUCTO EXISTENTE
- 26.20 COTA INTRADOS CONDUCTO EXISTENTE
- CAMARAS VARIAS EXISTENTES
- SUMIDEROS EXISTENTES
- CAÑERÍA CONEXION DE SUMIDERO / CAPTACION EXIST.

- CAÑERÍA CONEXION EXISTENTE A ANULAR
- SUMIDEROS A DEMOLER
- PAVIMENTO EXISTENTE A NIVEL DEFINITIVO ASFALTO
- PAVIMENTO EXISTENTE A NIVEL DEFINITIVO HORMIGON
- PAVIMENTO EXISTENTE A NIVEL DEFINITIVO ASFALTO SOBRE GRANITO
- PAVIMENTO EXISTENTE A NIVEL DEFINITIVO GRANITO
- COTA DE PAVIMENTO EXISTENTE
- PAVIMENTO DE HORMIGON A DEMOLER Y RECONSTRUIR
- PAVIMENTO PROYECTADO - HORMIGON
- PAVIMENTO PROYECTADO - ADOQUINES DE HORMIGON INTERTRABADOS
- COTA DE FONDO DE CUNETA DE PAVIMENTO PROYECTADO HORMIGON INTERTRABADOS

- LAS COTAS ESTAN REFERIDAS AL CERO DEL I.G.M.
- LAS MEDIDAS LINEALES (SIN UNIDADES) SE EXPRESAN EN METROS.
- LAS COTAS DE CAÑERIAS SON DE INTRADOS
- MARCOS Y TAPAS PARA BOCAS Y CAMARAS S/PLANO TIPO PT148
- LAS COTAS DE PAVIMENTO EXISTENTE, LAS COTAS DE TERRENO Y LA UBICACION DE LAS CAÑERIAS EXISTENTES SE VERIFICARAN EN OBRA, EJECUTANDOSE CON LA ANTELACION SUFICIENTE LOS SONDEOS NECESARIOS PARA EVITAR DAÑOS Y EFECTUAR LAS CORRECCIONES SI CORRESPONDIERA.
- LA UBICACION DE LAS CAMARAS Y CONDUCTOS ES INDICATIVA. LA POSICION DEFINITIVA SERA FIJADA EN OBRA POR LA DIRECCION TECNICA.
- LAS CONEXIONES DE SUMIDEROS CUYO DIAMETROS NO ESTEN INDICADOS SERAN DE 0.40m Y PENDIENTES MINIMAS DEL 2%.
- LA EMPRESA CONTRATISTA DEBERA GESTIONAR CON LA SUFICIENTE ANTELACION LA APROBACION DEL PRESENTE PROYECTO ANTE LA EMPRESA AGUAS SANTAFESINAS SA. POR UBICARSE LA OBRA DENTRO DE SU JURISDICCION
- PREVIO A LOS INICIOS DE LOS TRABAJOS LA CONTRATISTA DEBERA GESTIONAR EL PEDIDO DE TODOS LOS SERVIDIOS EXISTENTES EMPLAZADOS BAJO SUPERFICIE TANTO DE VEREDAS COMO DE LA CALZADA DE ESTA OBRA Y ADEMAS REALIZAR TODOS LOS CATEOS NECESARIOS QUE CERTIFIQUEN LA NO INTERFERENCIA CON LAS OBRAS PROYECTADAS. EN CASO DE EXISTIR, SE DEBERA COMUNICAR TAL SITUACION A LA DIRECCION TECNICA DE LA OBRA, QUIEN DETERMINARA LA SOLUCION A ADOPTAR.

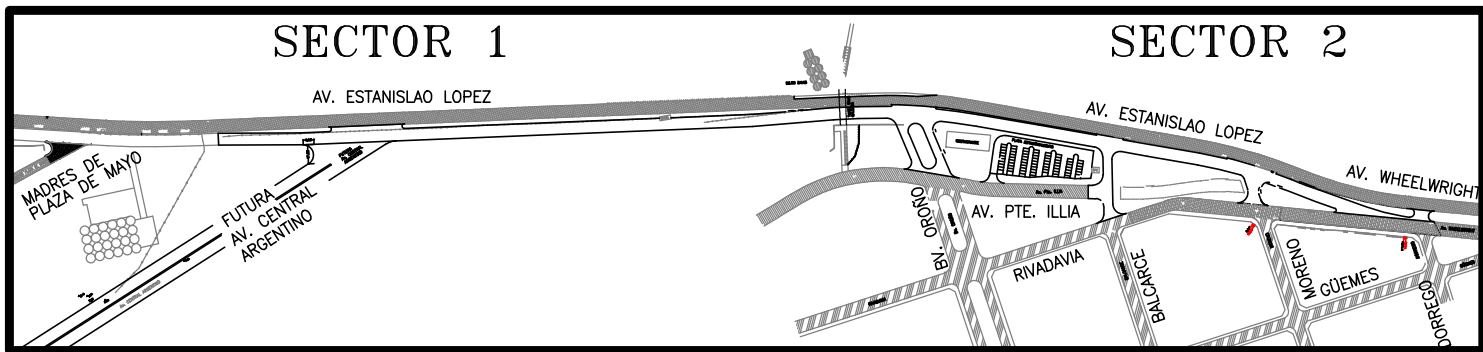

MUNICIPALIDAD DE ROSARIO

OPERADOR: BALDASSIN
DIBUJANTE: BALDASSIN
PROYECTISTA: Ing. FEDERICO BALDASSIN

SECRETARIA DE OBRAS PUBLICAS

DGHyS DIRECCION DE PROYECTOS DE HIDRAULICA

OBRA: DESAGÜES PLUVIALES AV. ESTANISLAO LOPEZ entre MADRES PLAZA MAYO y DORREGO PLANO: PLANIALTIMETRIA SECTOR N°2: DE BV OROÑO A DORREGO

DIRECTOR DPH: MARIA CHIRICHIGNO
INGENIERO: MARIA CHIRICHIGNO

SUB DIRECTOR DGHyS: INGENIERA FLORENCIA CAMBRIA

FECHA: MARZO 2018

ESCALA: 1:750

DIRECTOR DGHyS: INGENIERA MARISA PALAZZO

2764

/02