


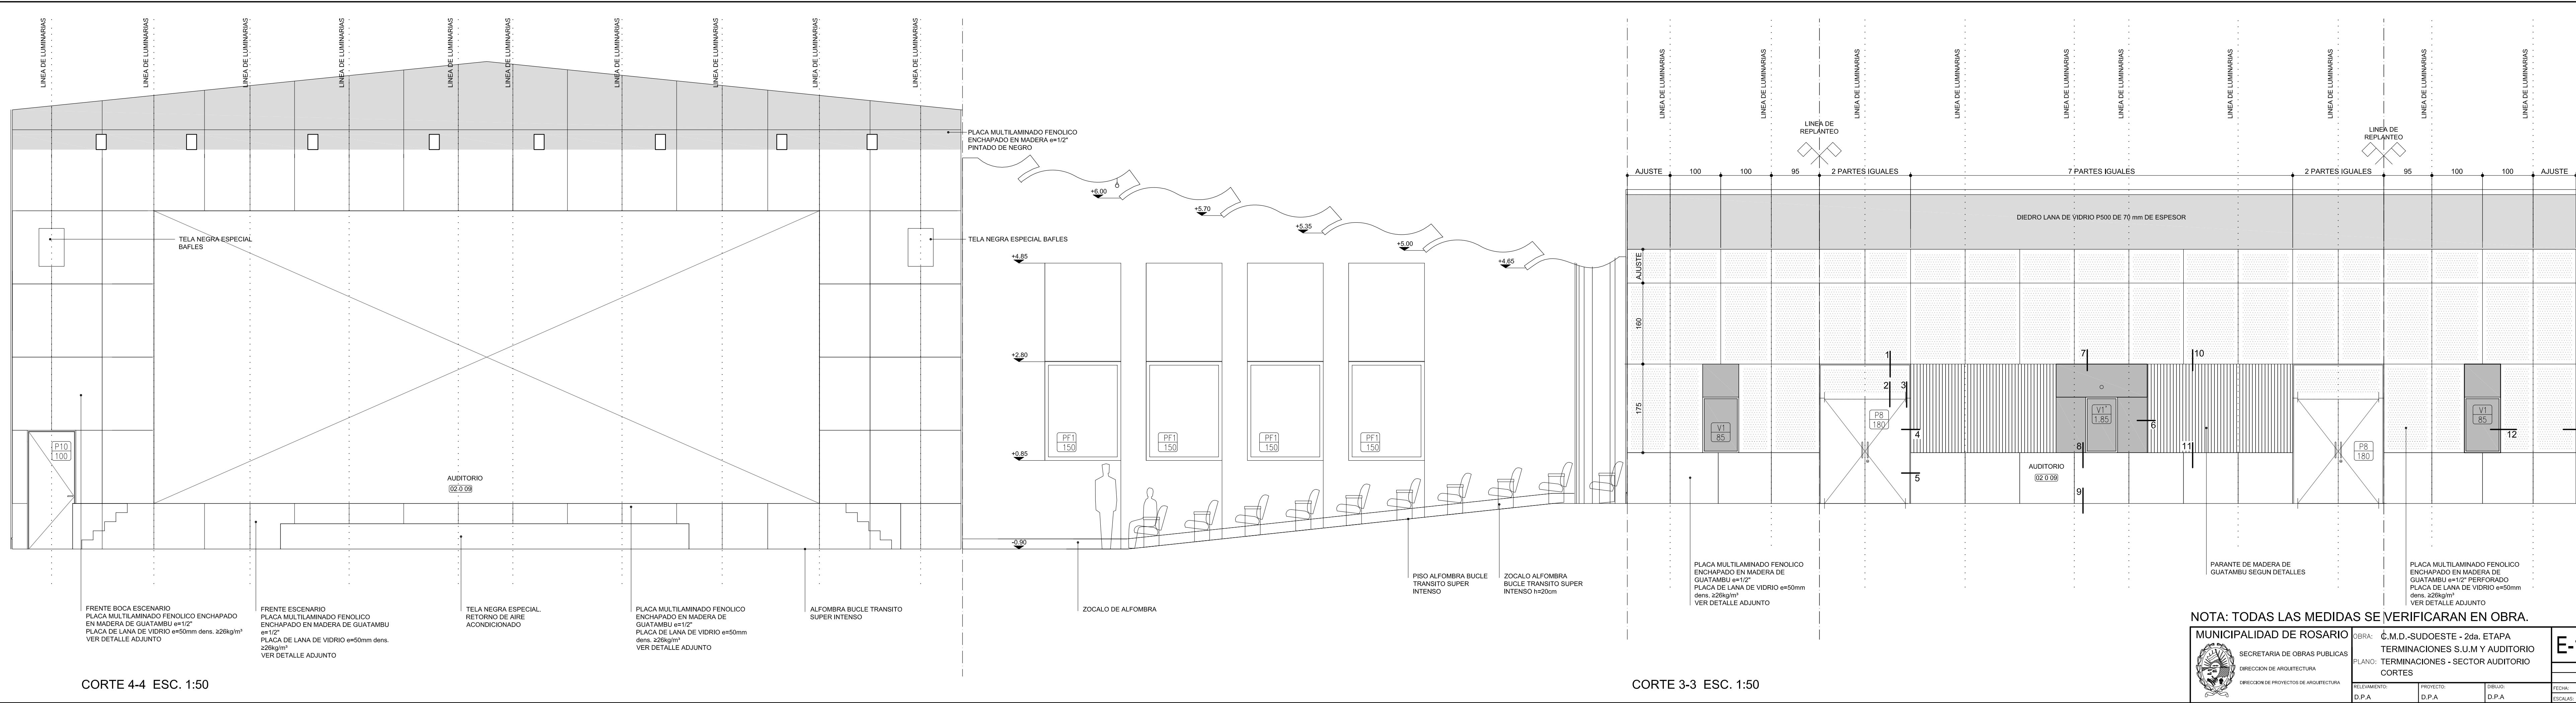

NOTA: TODAS LAS MEDIDAS SE VERIFICARAN EN OBRA.



MUNICIPALIDAD DE ROSARIO
SECRETARIA DE OBRAS PUBLICAS
DIRECCION DE ARQUITECTURA
DIRECCION DE PROYECTOS DE ARQUITECTURA

OBRA: C.M.D.-SUDOESTE - 2da. ETAPA
TERMINACIONES S.U.M Y AUDITORIO
PLANOS: TERMINACIONES - SECTOR AUDITORIO
CORTES

RELEVAMIENTO: D.P.A.
PROYECTO: D.P.A.
DIBUJO: D.P.A.
FECHA: MARZO 2012
ESCALAS: 1:50

E-131-23