


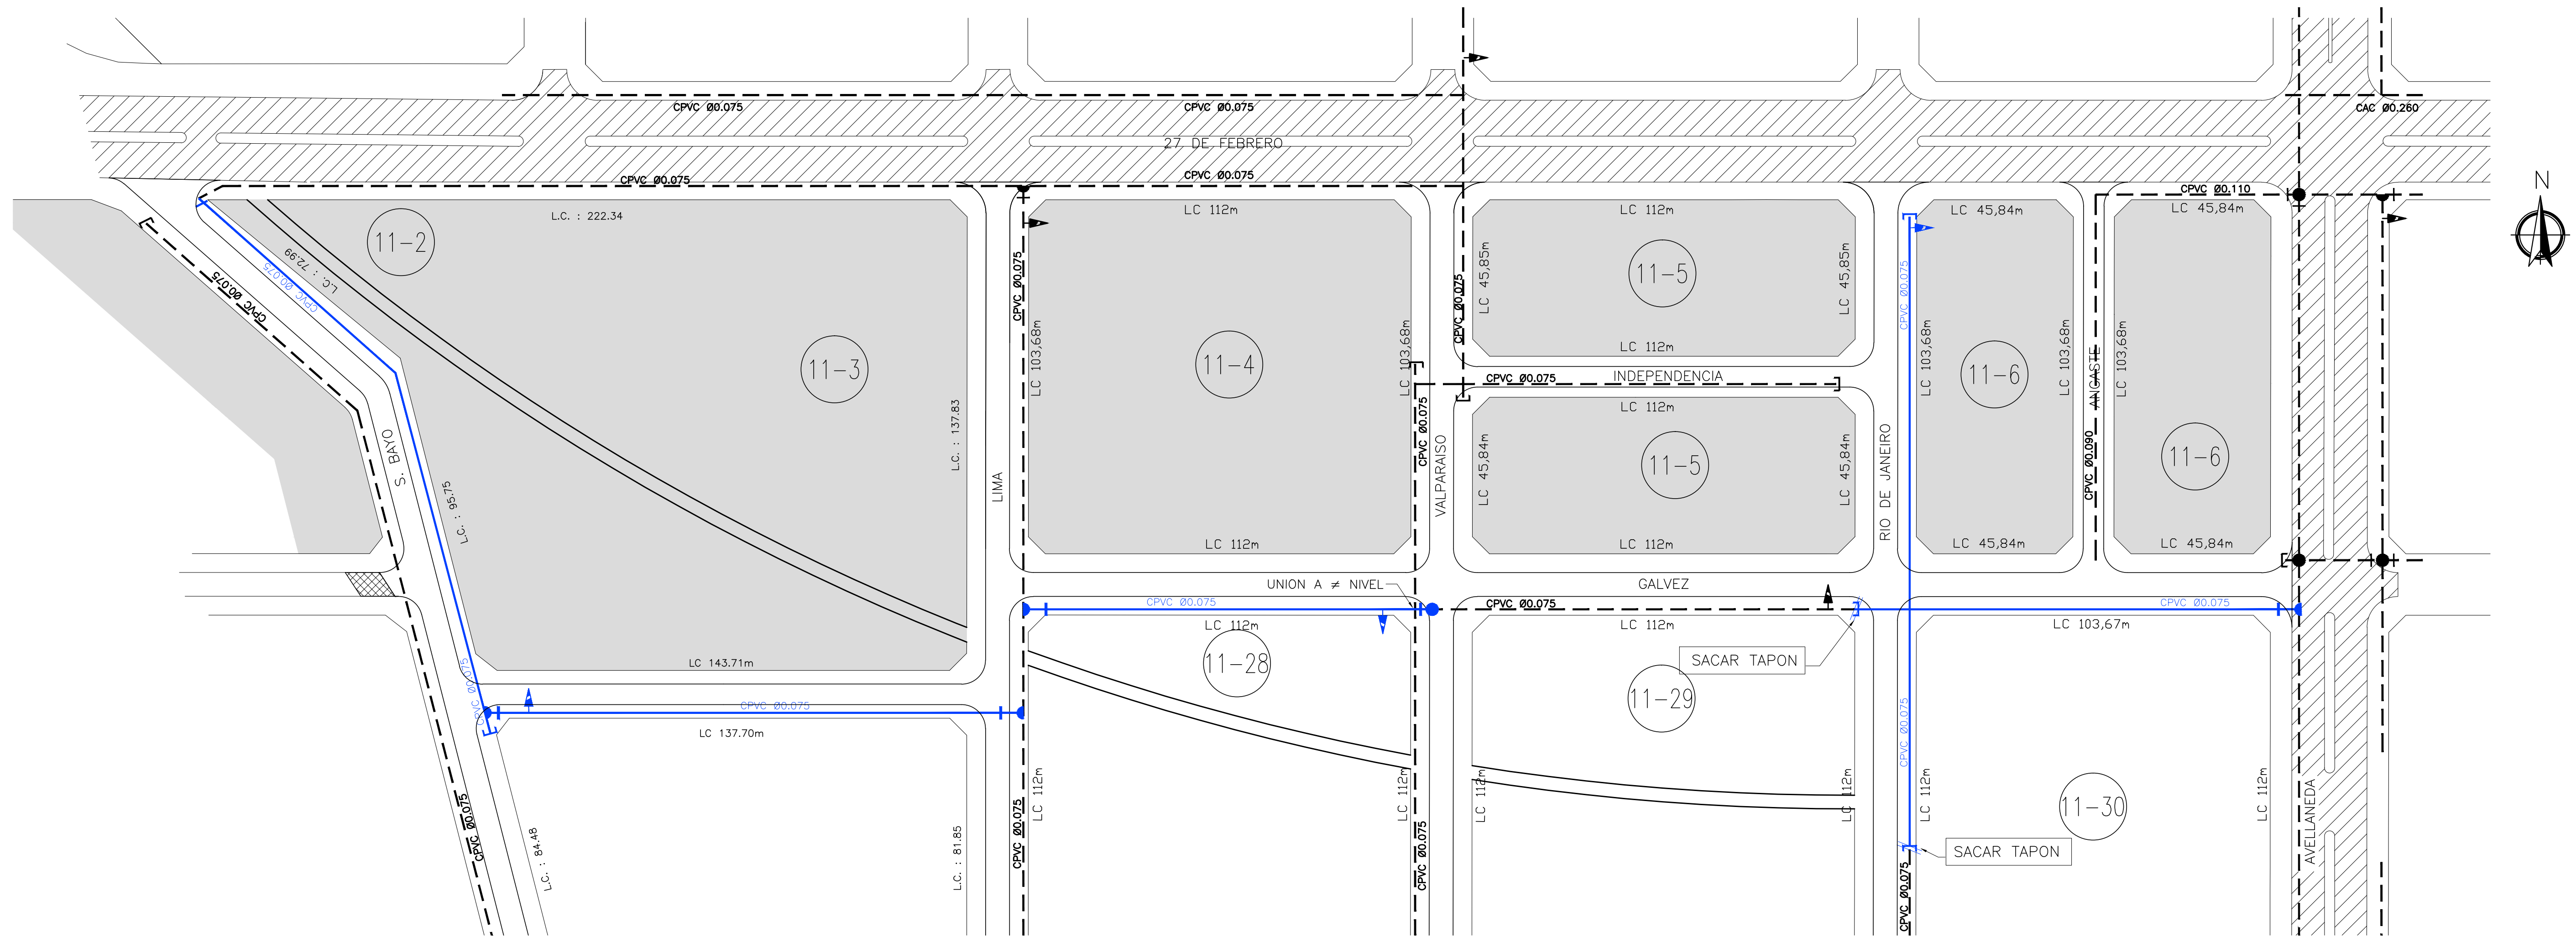

REFERENCIAS

- | | | | |
|--|----------------------|--|----------------------------------|
| | CAÑERIAS PROYECTADA | | VALVULA ESCLUSA |
| | CAÑERIAS EXISTENTE | | TAPON |
| | RAMALES | | SECTOR A EJECUTAR - LICITACION 1 |
| | HIDRANTES | | |
| | HIDRANTES EXISTENTES | | |

NOTA:

- LAS CAÑERIAS SON DE PVC CLASE 10
- LAS CAÑERIAS SIN INDICACIÓN DE Ø SON DE 75 mm.
- LA UBICACION DE LAS CAÑERIAS EXISTENTES SON INDICATIVAS Y SE DEBERÁN VERIFICAR EN OBRA.

MIGUEL ARGEL SOTO
PRESIDENTE
SPVH PUBLICO DE LA VIVIENDA Y EL HABITAT

SPVH Servicio Público de la Vivienda y el Hábitat		Municipalidad de Rosario	
OBRA		ANTEPROYECTO VILLA BANANA OBRAS DE INFRAESTRUCTURA	
Plano		RED DE AGUA	
Proyectista: SG	Aprobado: SP	Dibujo: WG	Rev:
Archivo: SPV_SM_00_2019_A_01_8_Agua-Adm	Escala: 1:1000	Fecha: 06/20	A