


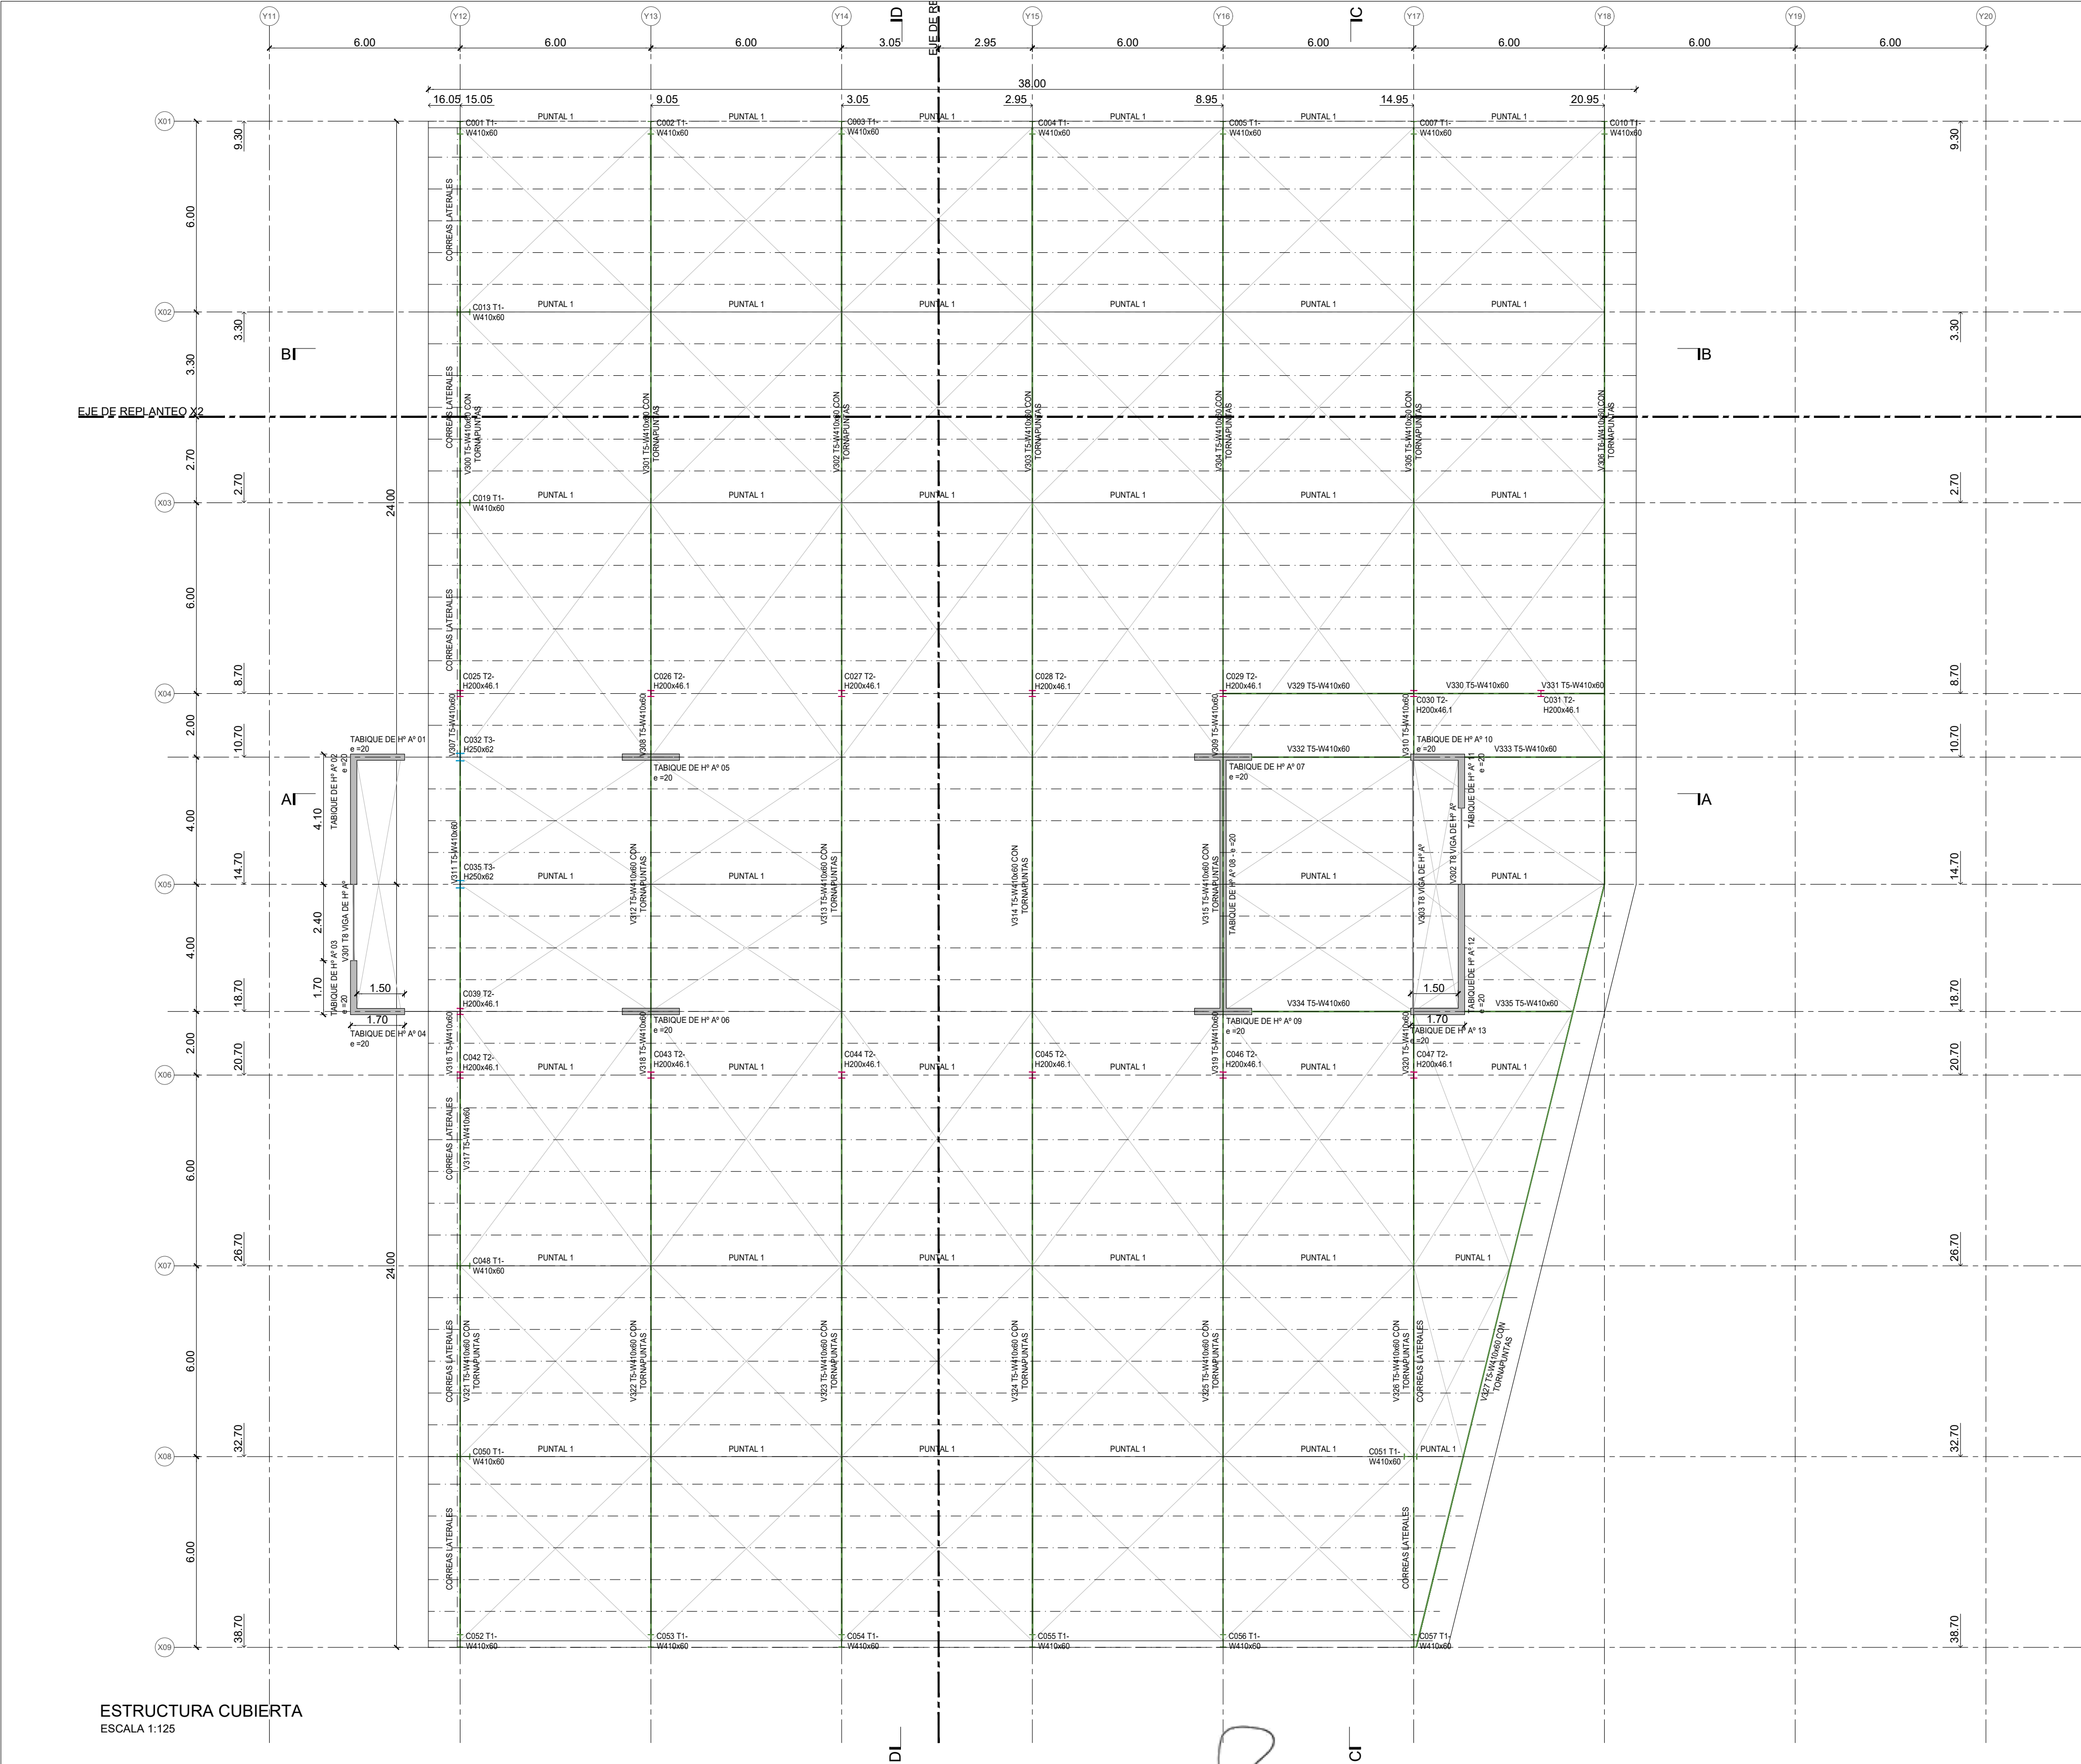

ESTRUCTURA CUBIERTA
ESCALA 1:125