


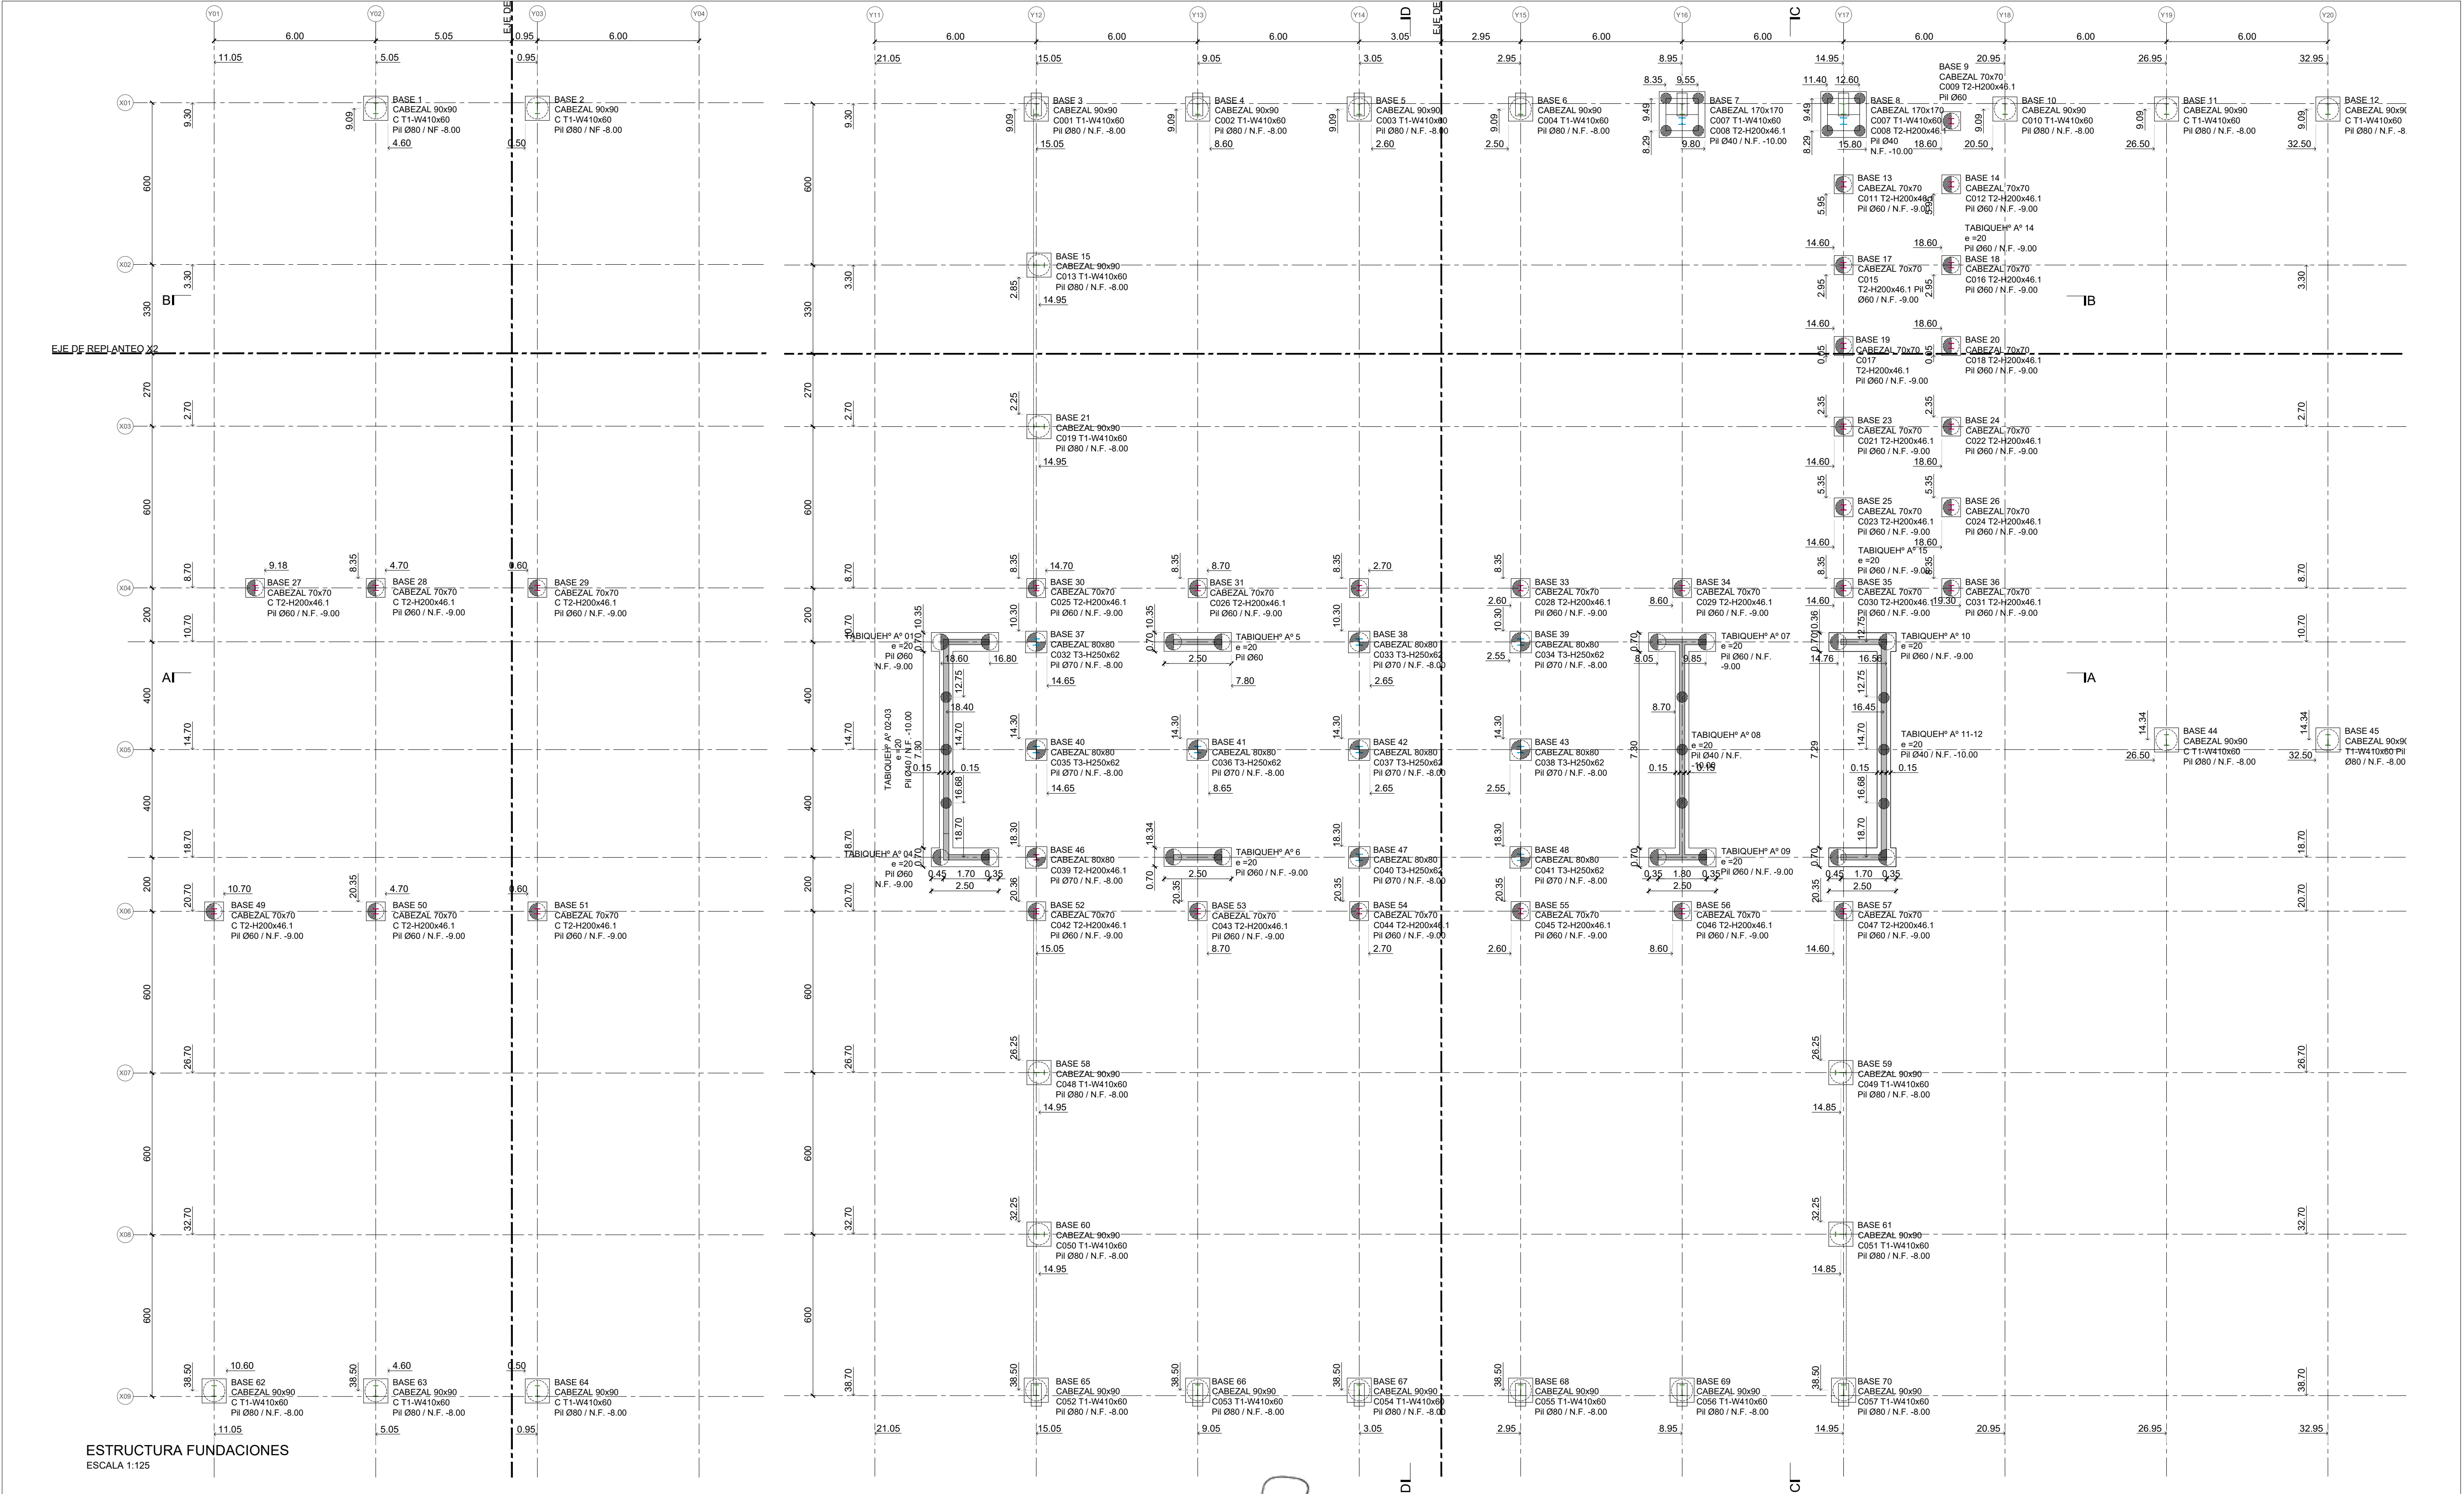

ESTRUCTURA FUNDACIONES
ESCALA 1:125