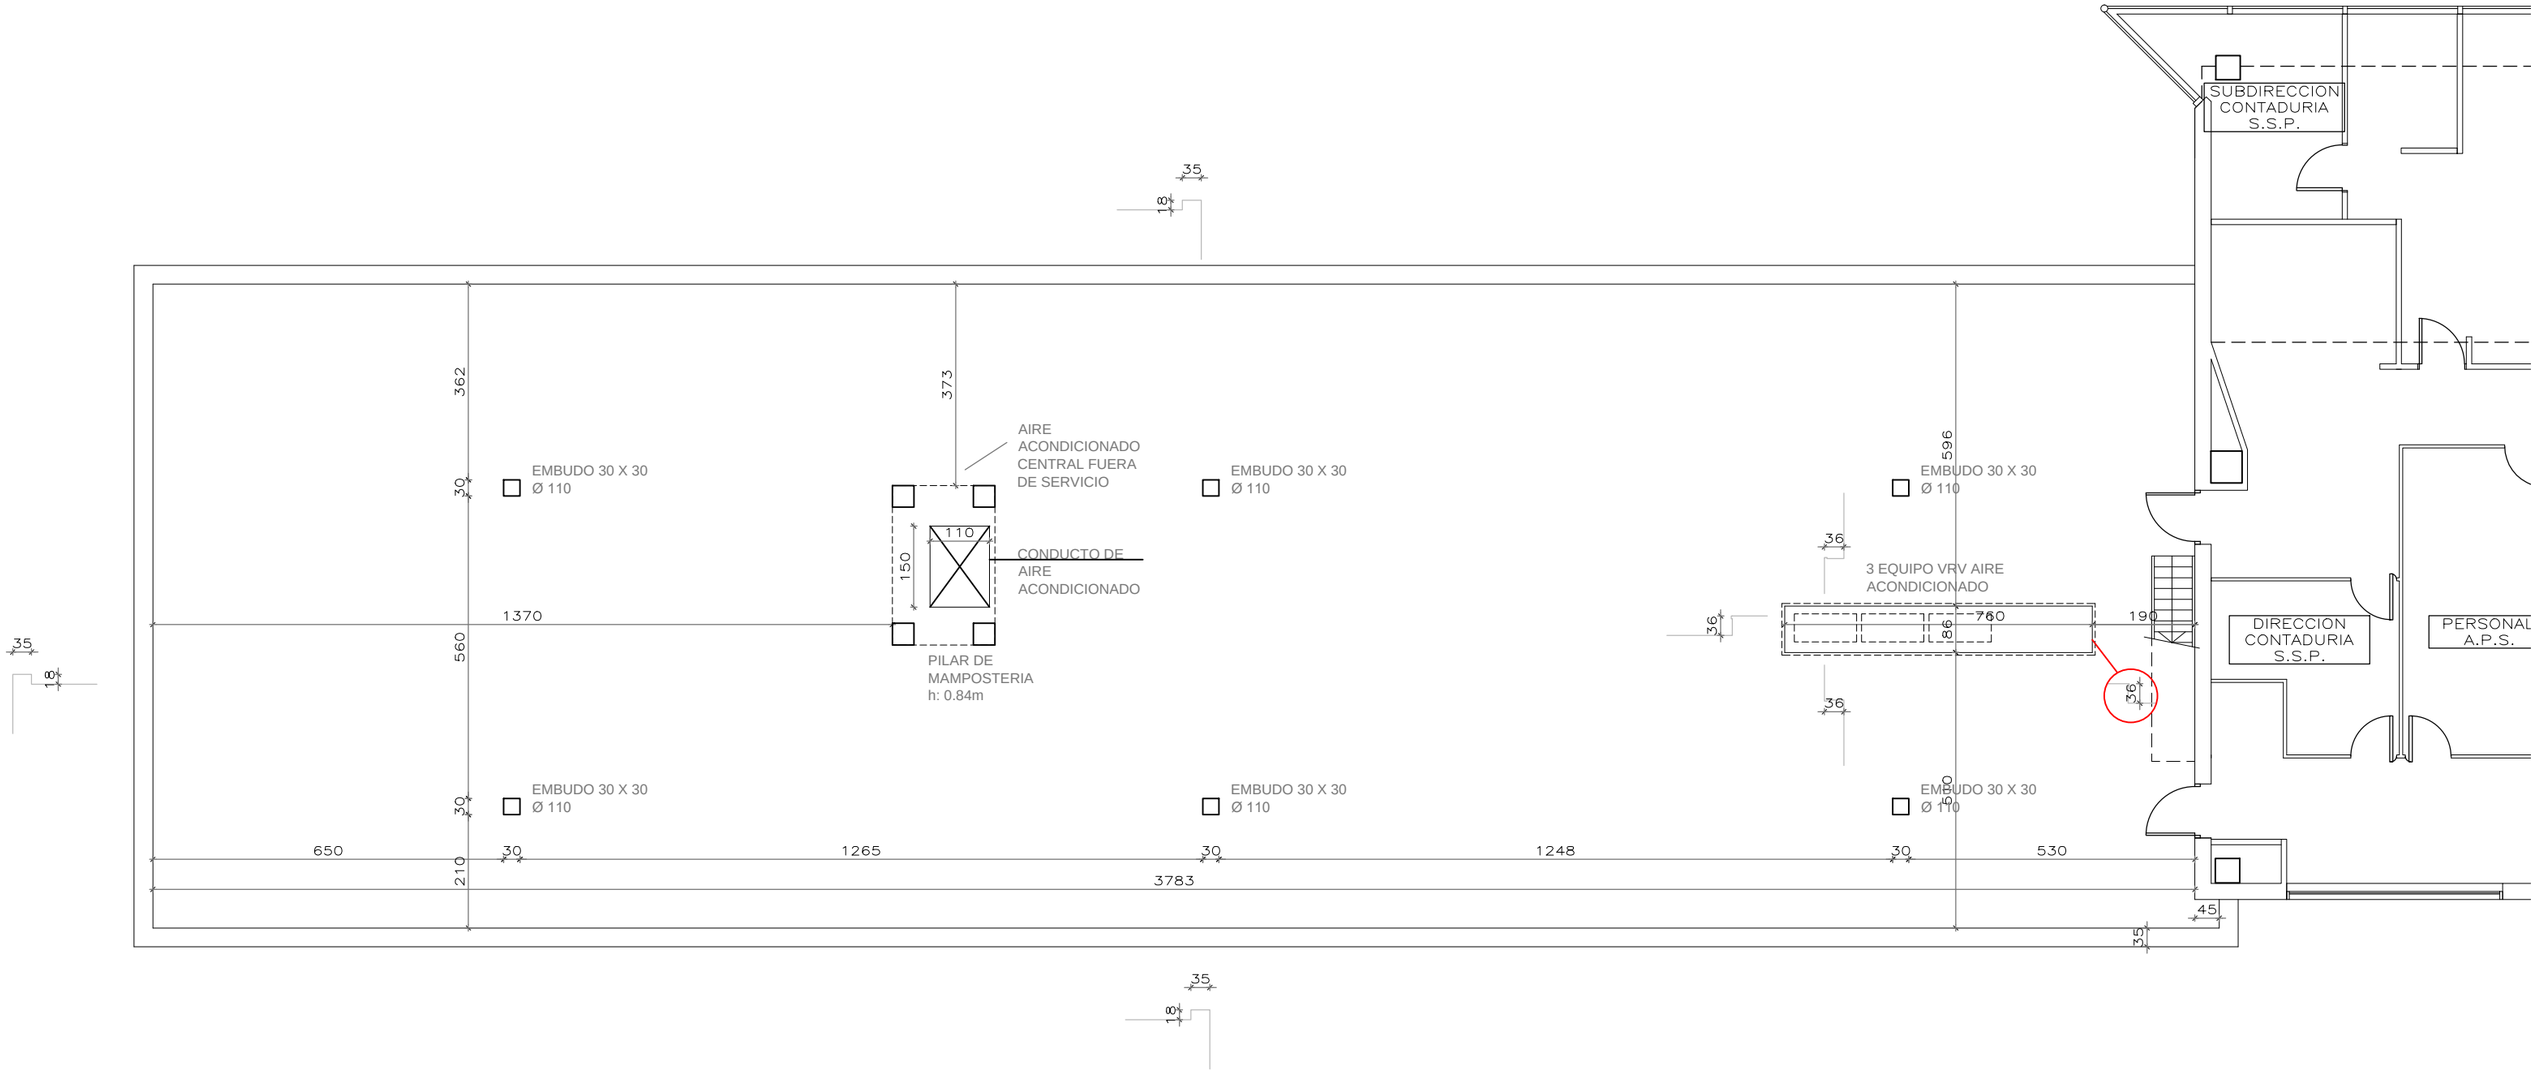

PLANTA PISO 1