


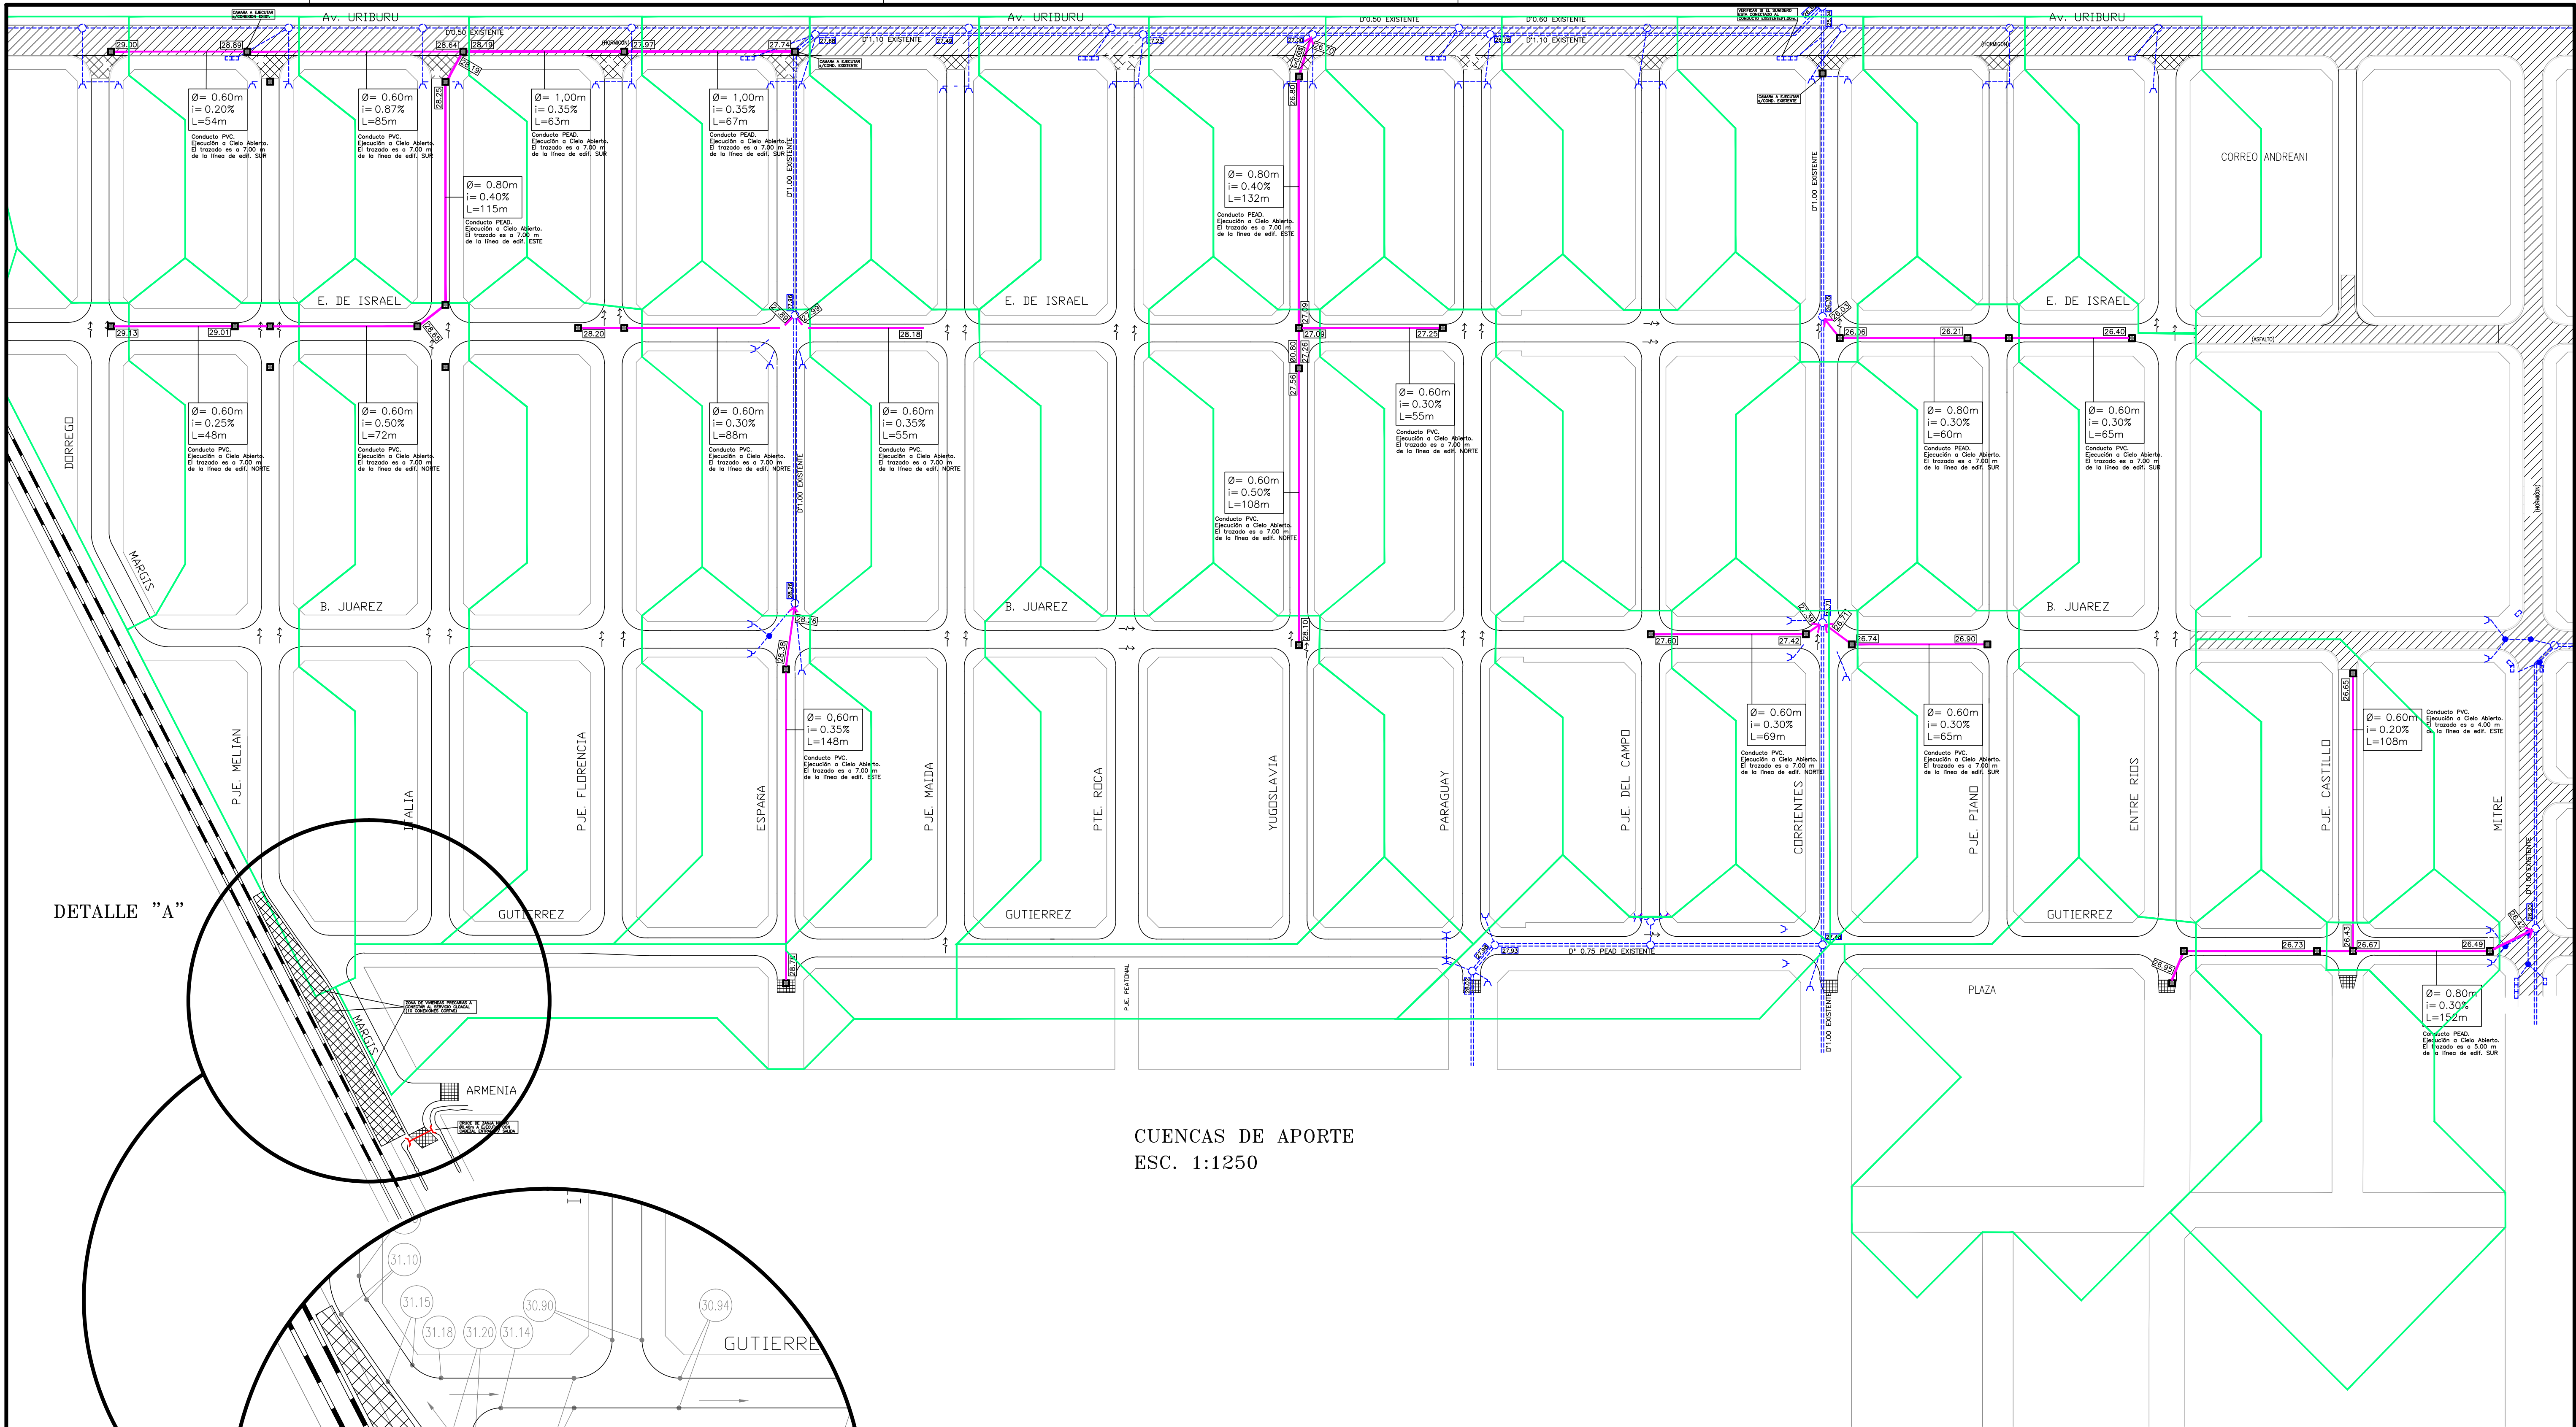


DETALLE "A"

CUENCAS DE APORTE
ESC. 1:1250

DETALLE "A"
ESC. 1:750

CROQUIS DE UBICACION

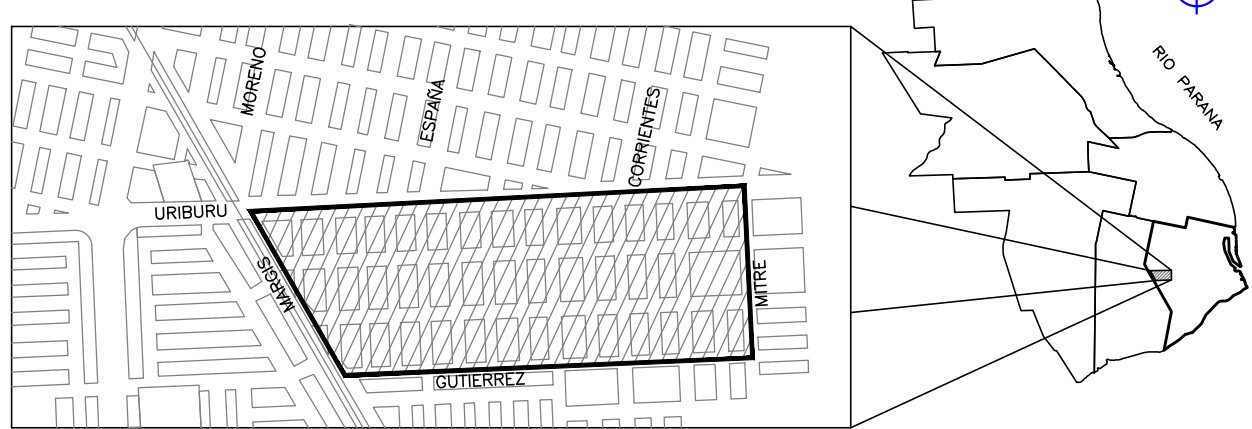

REFERENCIAS y NOTAS

- CONDUCTO PLUVIAL DE Ø0.600 PVC / Ø0.800 PEAD / Ø1.000m PEAD A EJECUTAR A CIELO ABIERTO
- Ø= 0.80m
i= 0.40%
L=115m
- DIAMETRO, PENDIENTE Y LONGITUD CONDUCTO A EJECUTAR
- CAMARA PARA LIMPIEZA 1*1, 1.30x1.30m s/ PLANO PT-135 M2 A EJECUTAR c/ TAPA Ø0.60m MRD01

NOTA PROYECTO EJECUTIVO

LA EMPRESA CONTRATISTA DEBERA ENTREGAR, CON LA SUFICIENTE ANTELACION, PLANOS DE PLANALTIMETRIA / PERFILES LONGITUDINALES Y DETALLES DE ESQUINA DEL PROYECTO EJECUTIVO PARA SU REVISION Y APROBACION POR LA DIRECCION DE PROYECTOS DE HIDRAULICA.

 MUNICIPALIDAD DE ROSARIO SECRETARIA DE OBRAS PÚBLICAS DIRECCIÓN GENERAL DE HIDRAULICA DIRECCION PROYECTOS DE HIDRAULICA	Obra: PAVIMENTACION URUBURU Y LA GUARDIA		Plano N°: 2709 /01
	PLANO GENERAL Y CUENCAS DESAGUES PLUVIALES		Revisión: 01
	Relevés: Relevamiento Antecedentes DIV / DPH	Proyecto: Ing. Federico BALDASSIN	Dibujó: Ing. Federico BALDASSIN
	Fecha: 19/AGOSTO/2022		Escala: 1:750 Distrito: SUR Nota N° -