
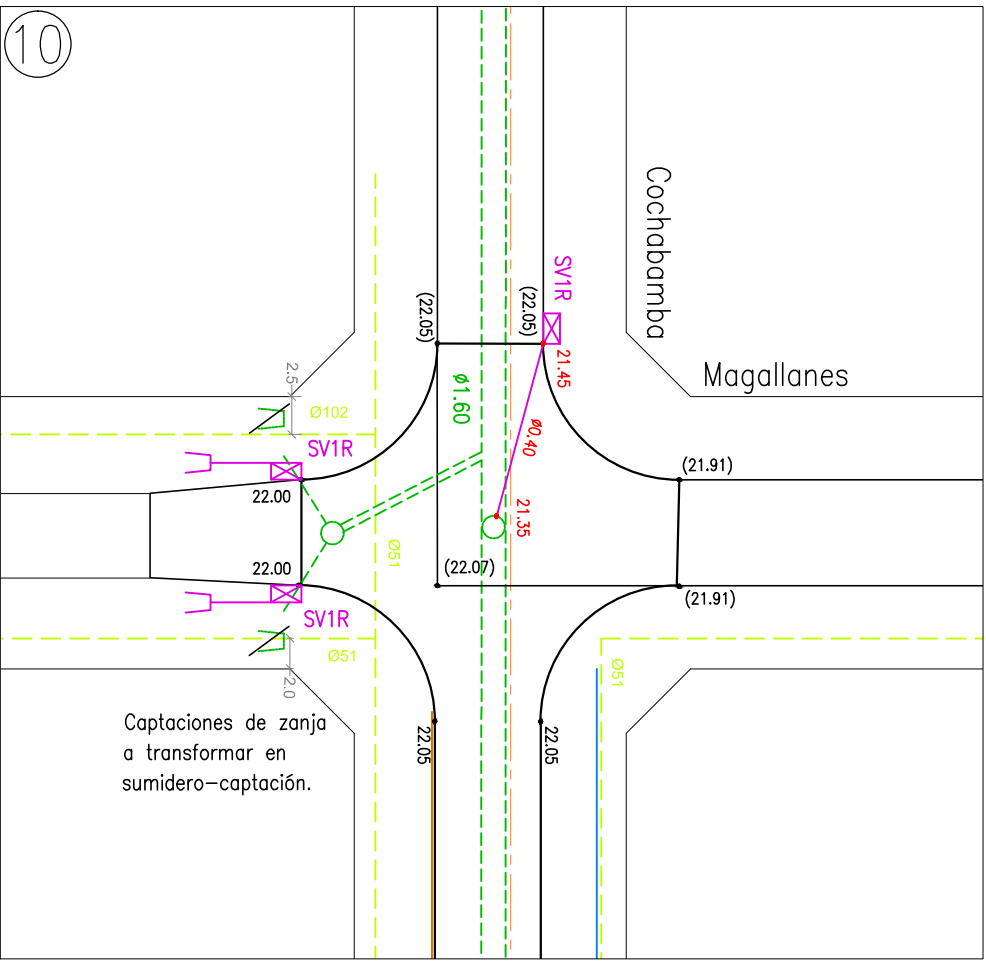
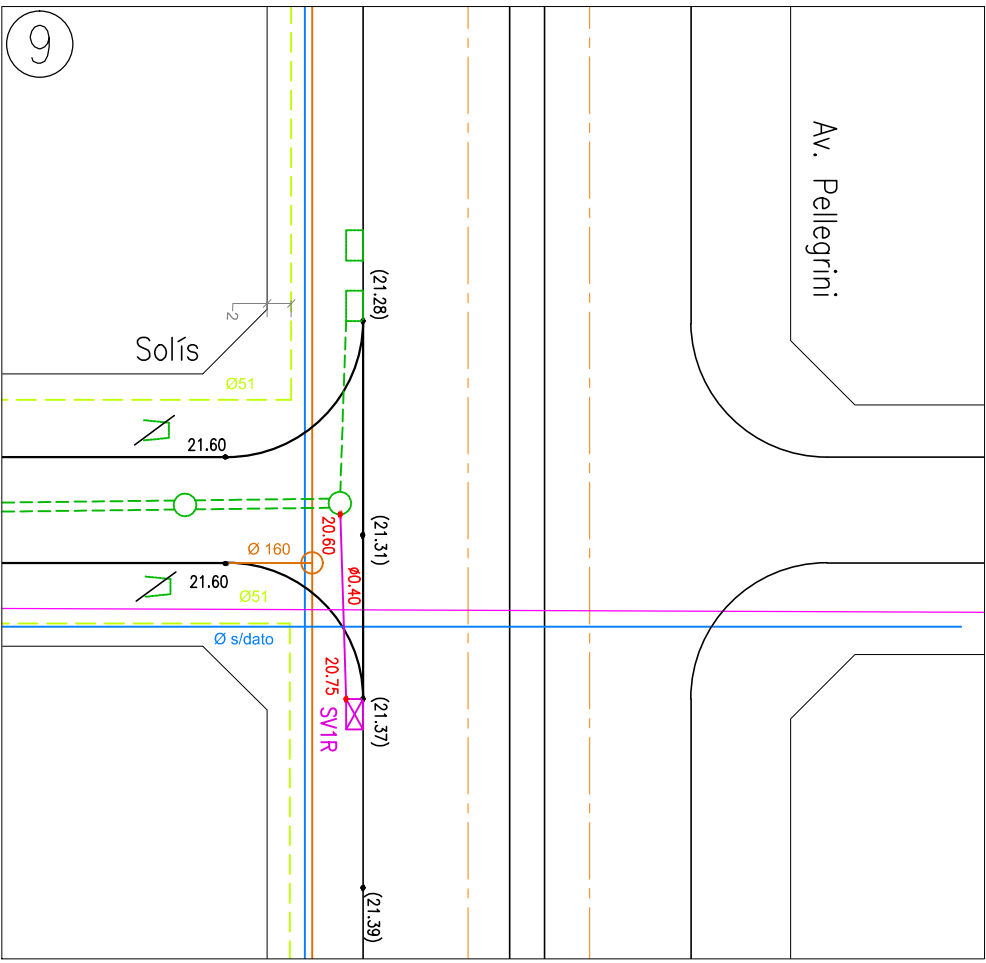
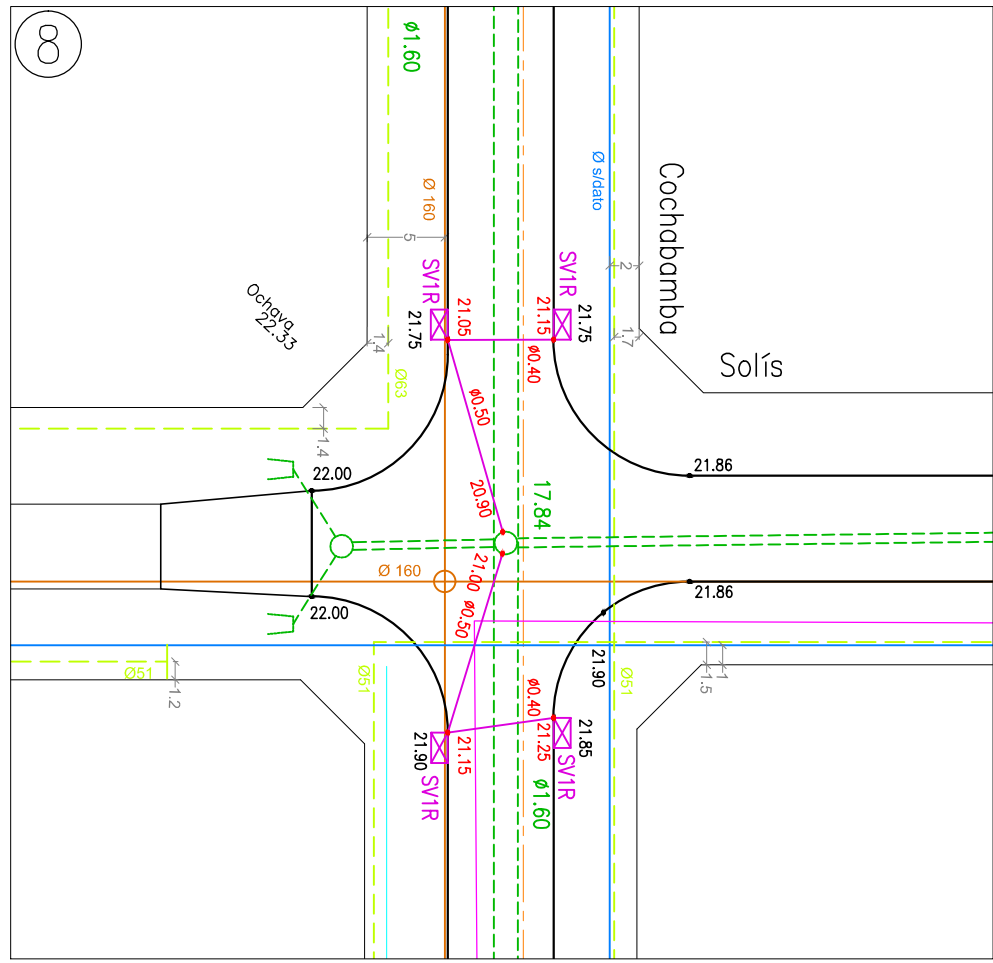
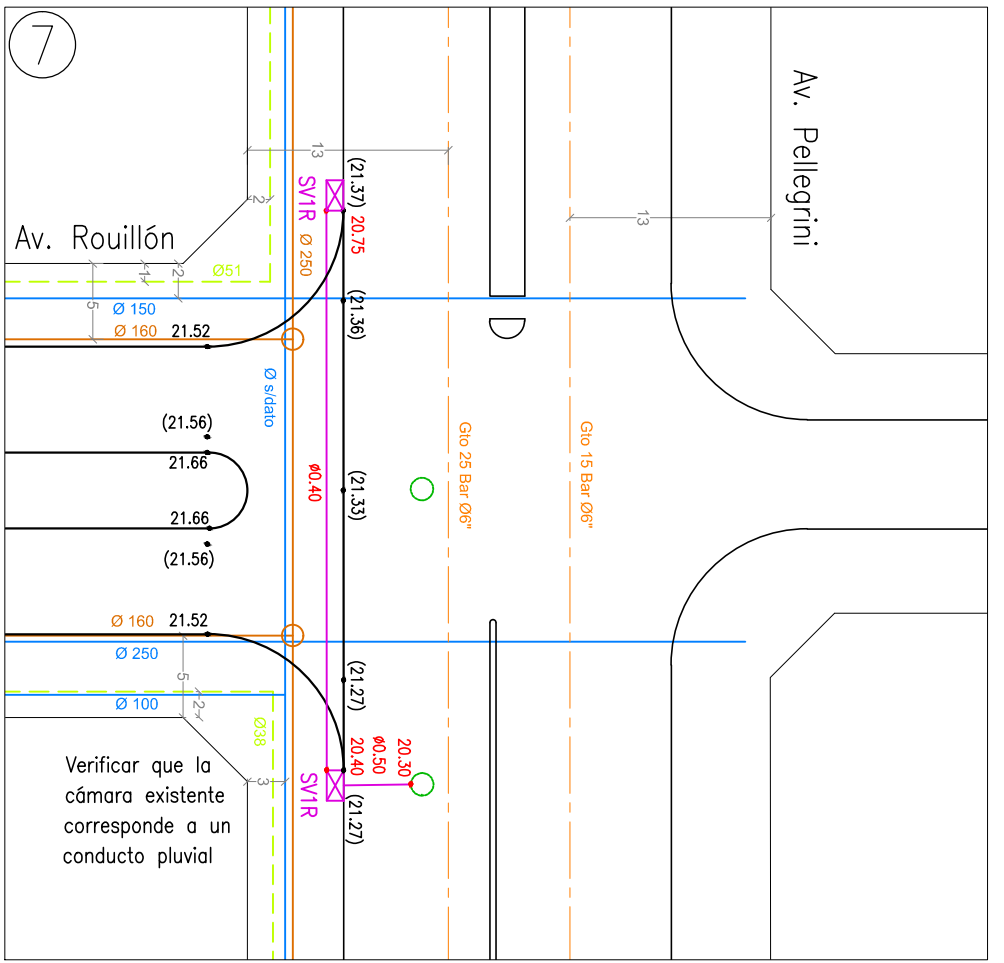
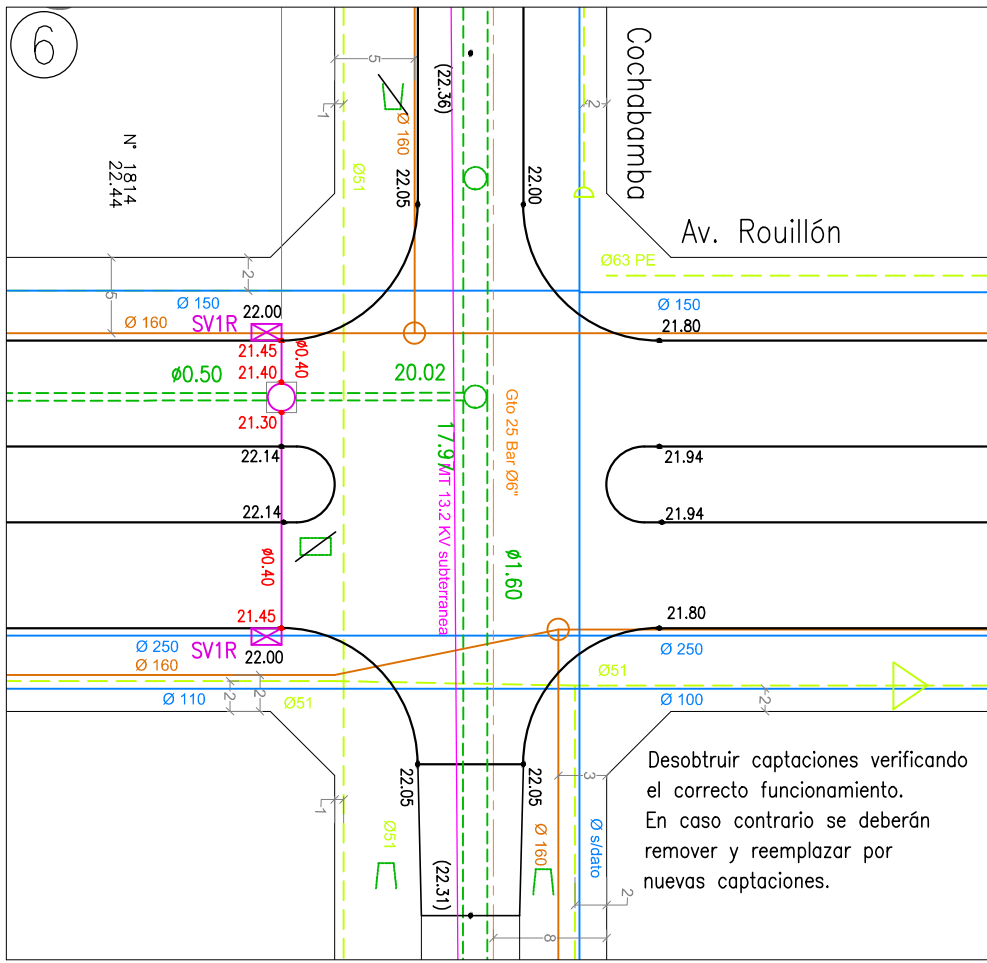
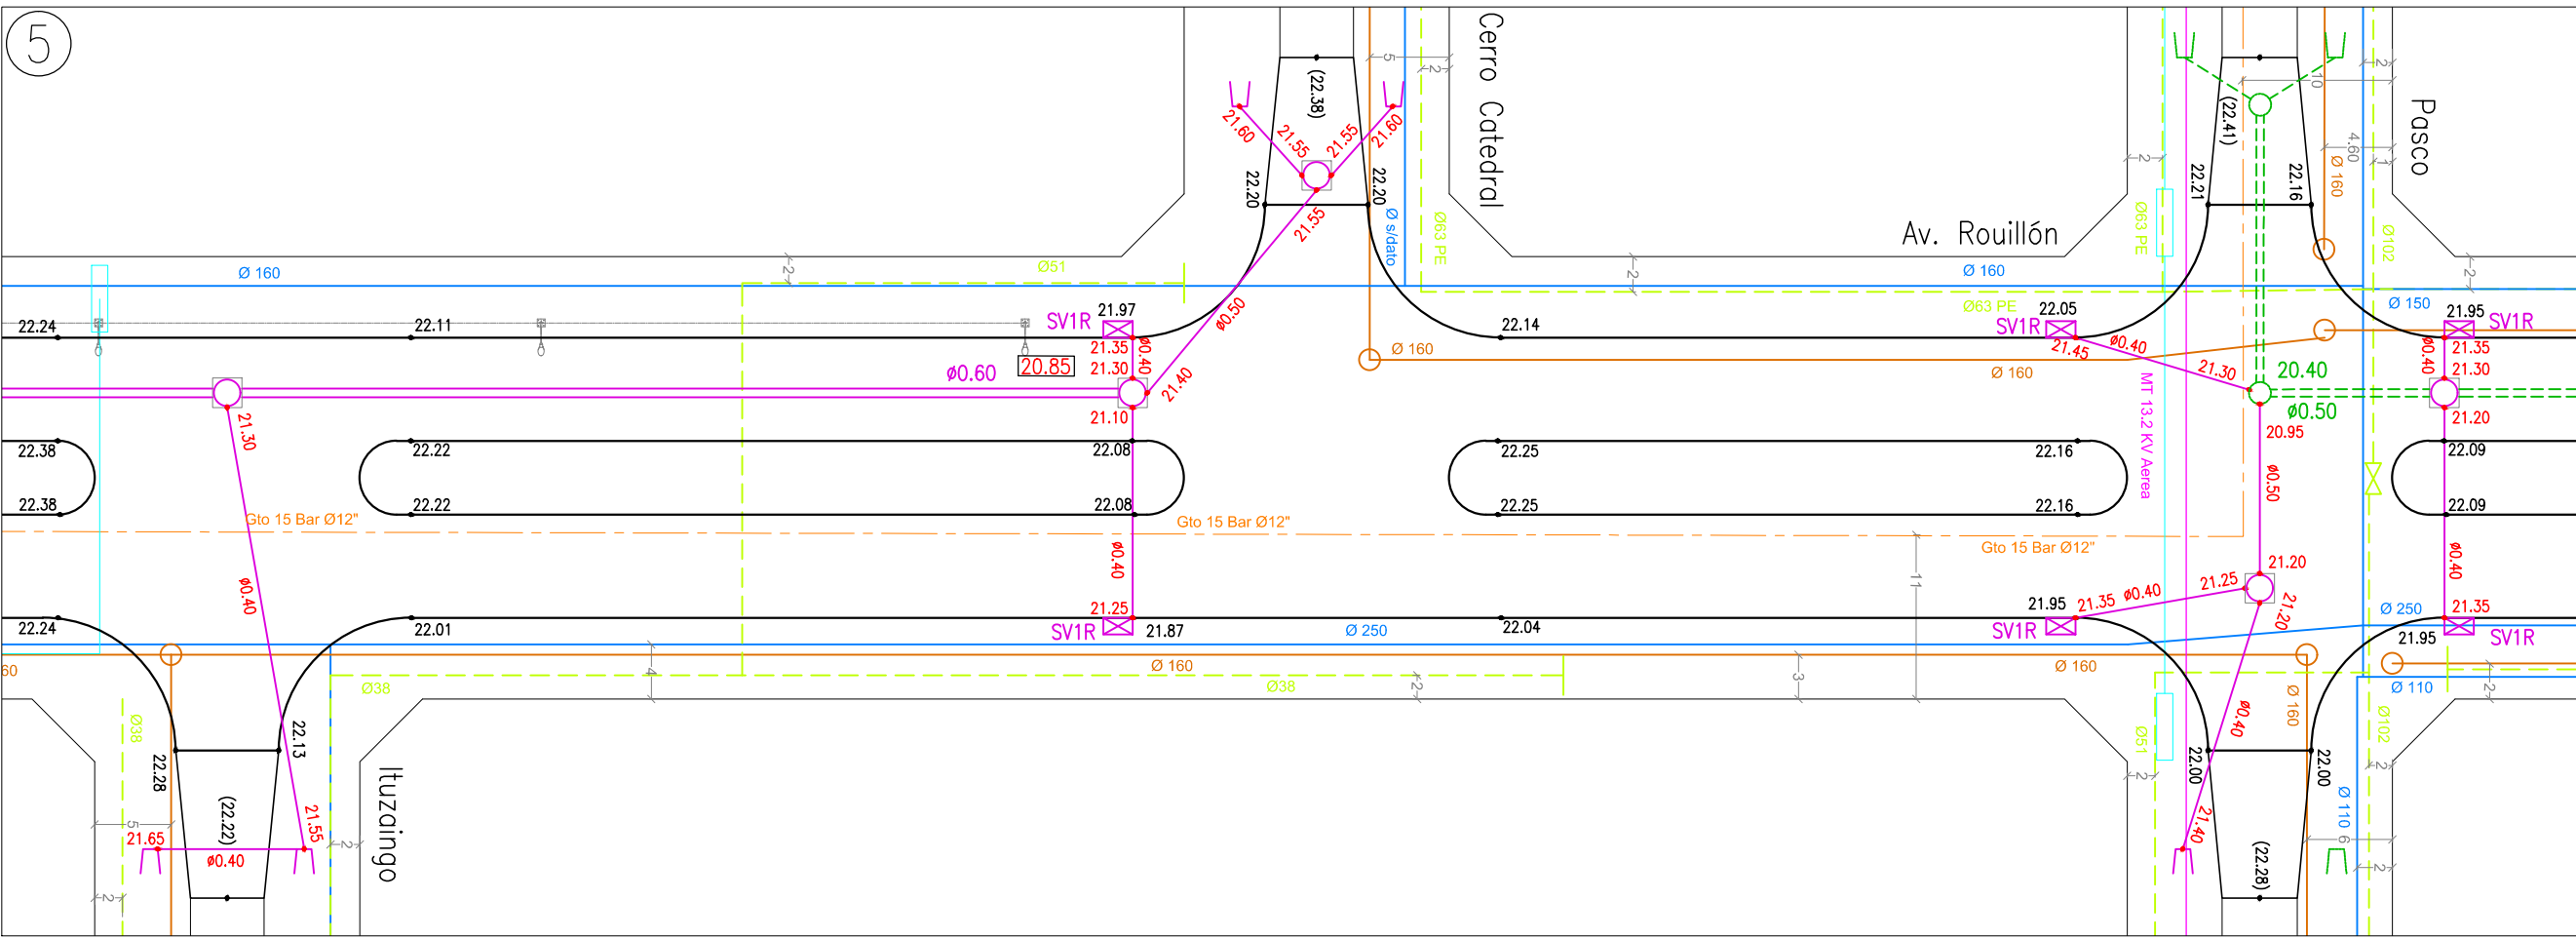
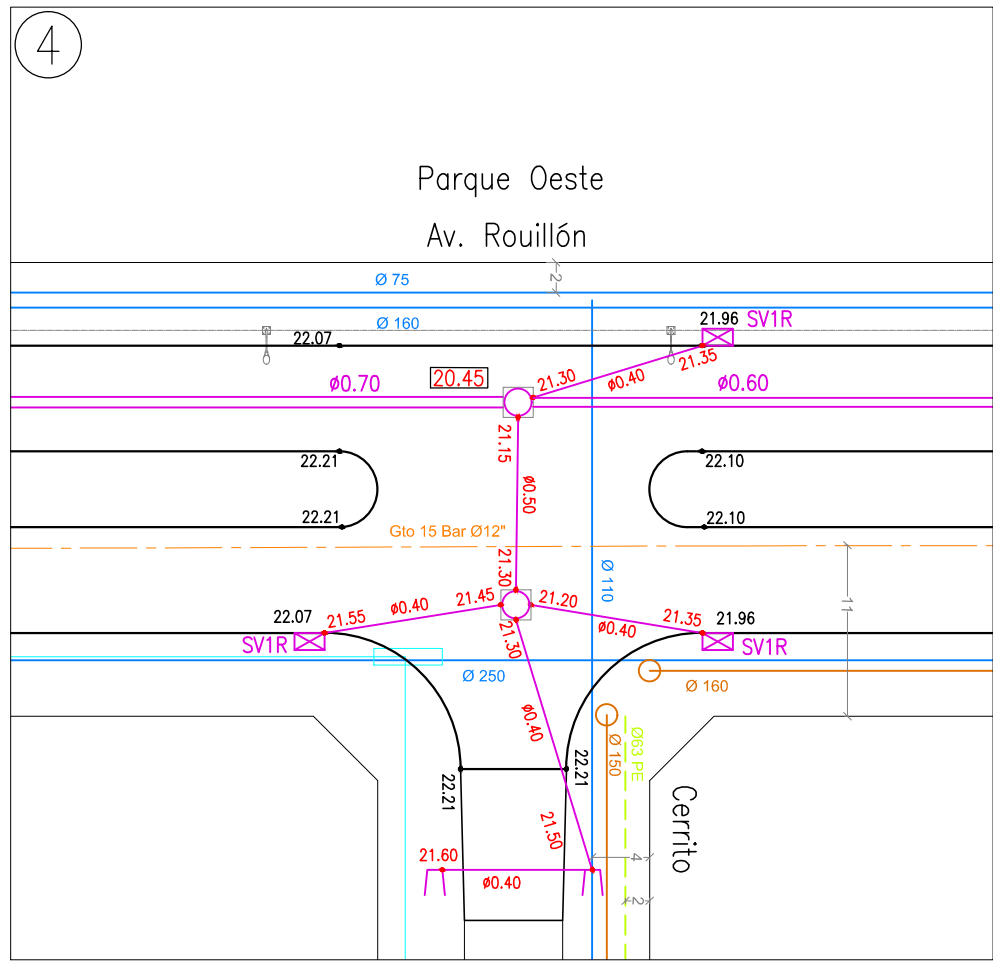
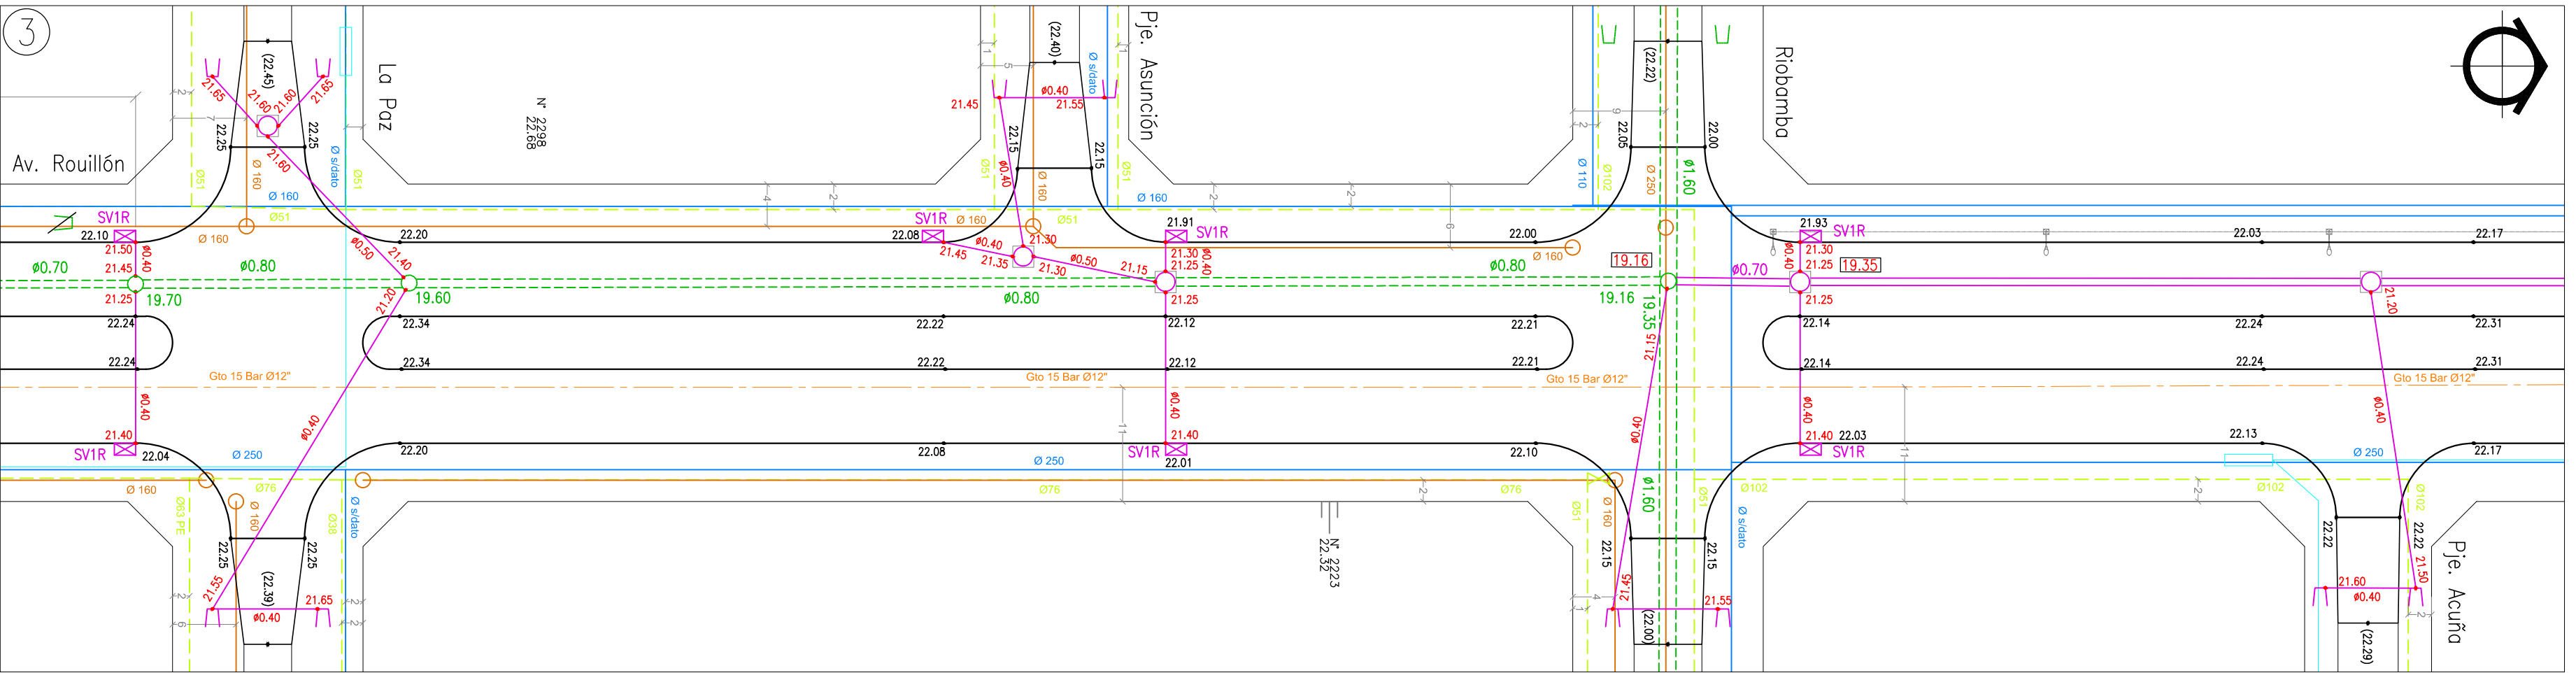
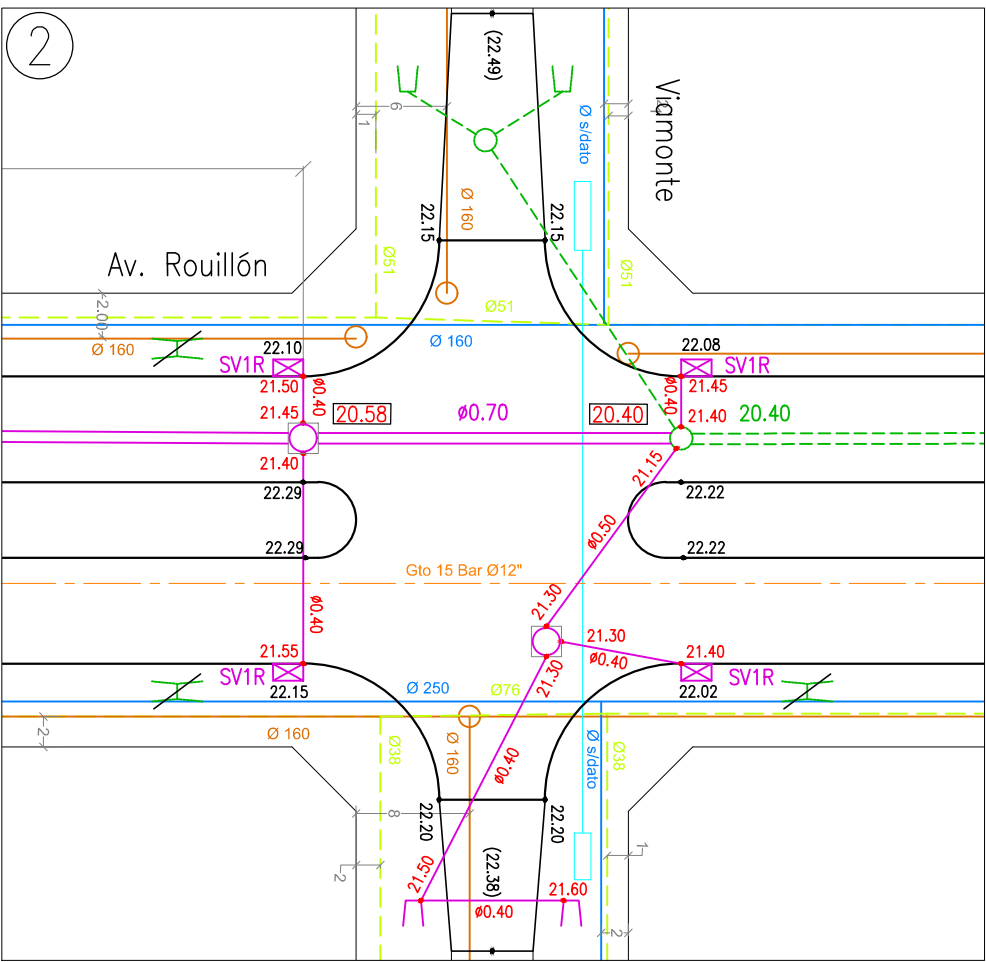


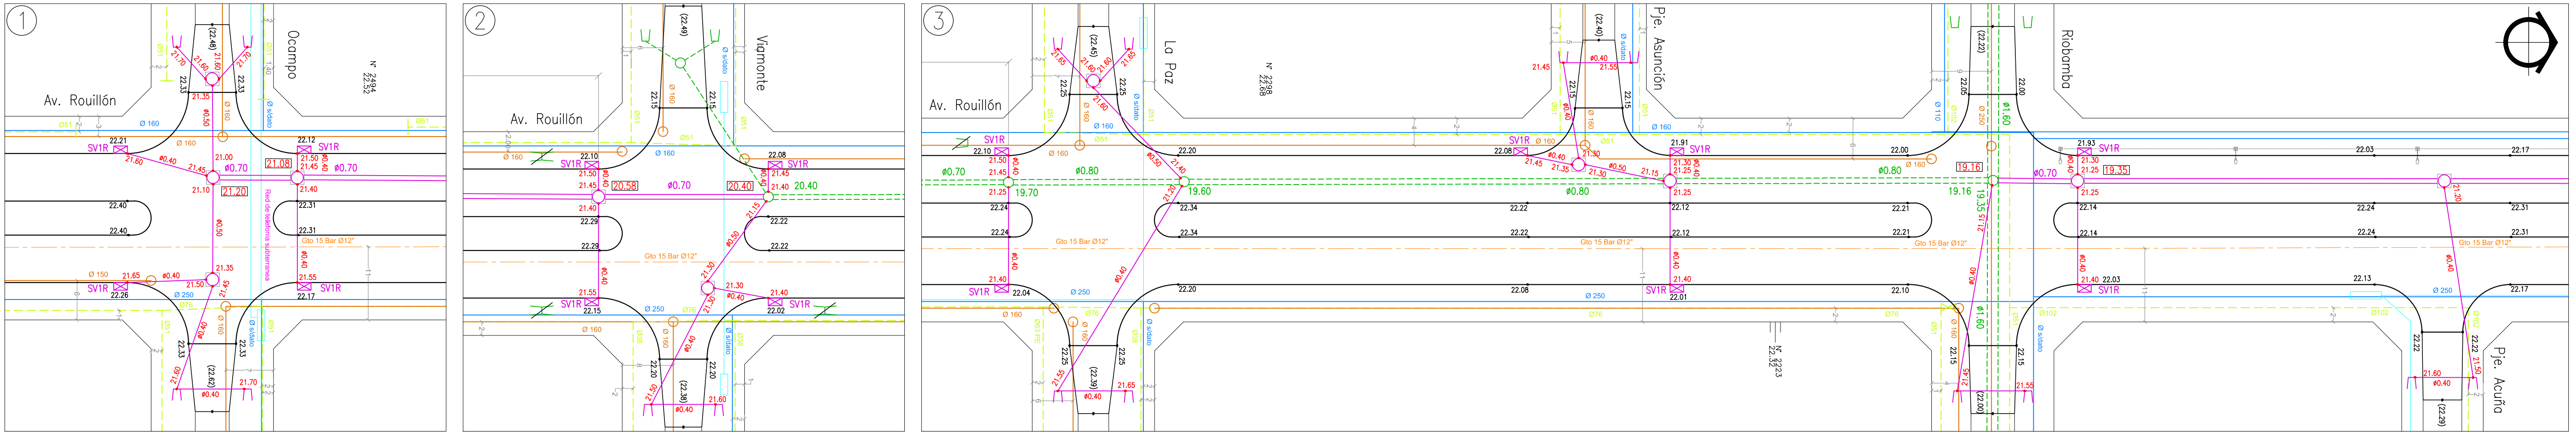

REFERENCIAS:

- Conducto Projectado
- Conducto Existente
- Sumidero Vertical/Horizontal Existente
- SV#R - Sumidero Vertical # Rejos
- Projectado s/PT-112M2
- Captación Simple/Doble Existente
- Captación Simple/Doble Projectada s/PT-109M2
- Sumidero/Captación Existente a Demoler
- Reemplazar o Convertir en Cámara
- Camara/Boca de Acceso Existente
- Cámara para Limpieza s/PT-135M2 Projectada
- Sentido de Escurrimiento/Badén Projectado
- Cota Intradós Conducto Projectada
- Cota Pavimento Projectado
- Cota Pavimento Existente
- Cota Intradós Conexión Projectada
- Instalación Telefónica
- Instalación Cloacal
- Instalación EPE
- Instalación Gas Alta Presión
- Instalación Gas Media Presión
- Instalación Agua

NOTAS:

- * Las cotas están referidas al cero IGN.
- * Las medidas lineales sin indicación se expresan en metros.
- * Las cotas de cañerías son de intradós, salvo indicación.
- * Las cotas de pavimento existente, de terreno y la ubicación de las cañerías se verificarán en obra, ejecutándose con antelación suficiente los sondeos necesarios para evitar que interfieran con las cañerías a instalar.
- * Los marcos y tapas para bocas de registro y cámaras de inspección se ejecutarán según el PT-148.
- * La ubicación de los sumideros no debe interferir con las los rampas para discapacitados ni con accesos vehiculares.

Se deberá realizar el proyecto ejecutivo teniendo en cuenta que la cañería existente no interfiera con la cañería a instalar y verificando que las cámaras de acometida correspondan a conductos pluviales.

Revisión 01	Ampliación del Proyecto por Pavimentación de Calles Cochabamba y Solís			Fecha: Julio 2022
	Relevó: DIRECCIÓN ING. VIAL	Proyectó: Ing. Delbono	Dibujó: Ing. Delbono	
MUNICIPALIDAD DE ROSARIO SECRETARÍA DE OBRAS PÚBLICAS		Obra: Proyecto de Desagües Pluviales Av. Rouillón entre Av. Pellegrini y Bv. 27 de Febrero		Plano N°: 3104/02
DIRECCIÓN GENERAL DE HIDRAULICA		DETALLES DE ESQUINAS		Revisión: 01
DIRECCIÓN PROYECTOS DE HIDRAULICA		Relevó: D.I.V.	Proyectó: Ing. Delbono	Fecha: 01/07/2022
			Dibujó: Ing. Delbono	Escala: 1:500
				Distrito: Oeste
				Nota N°
				Visado: