


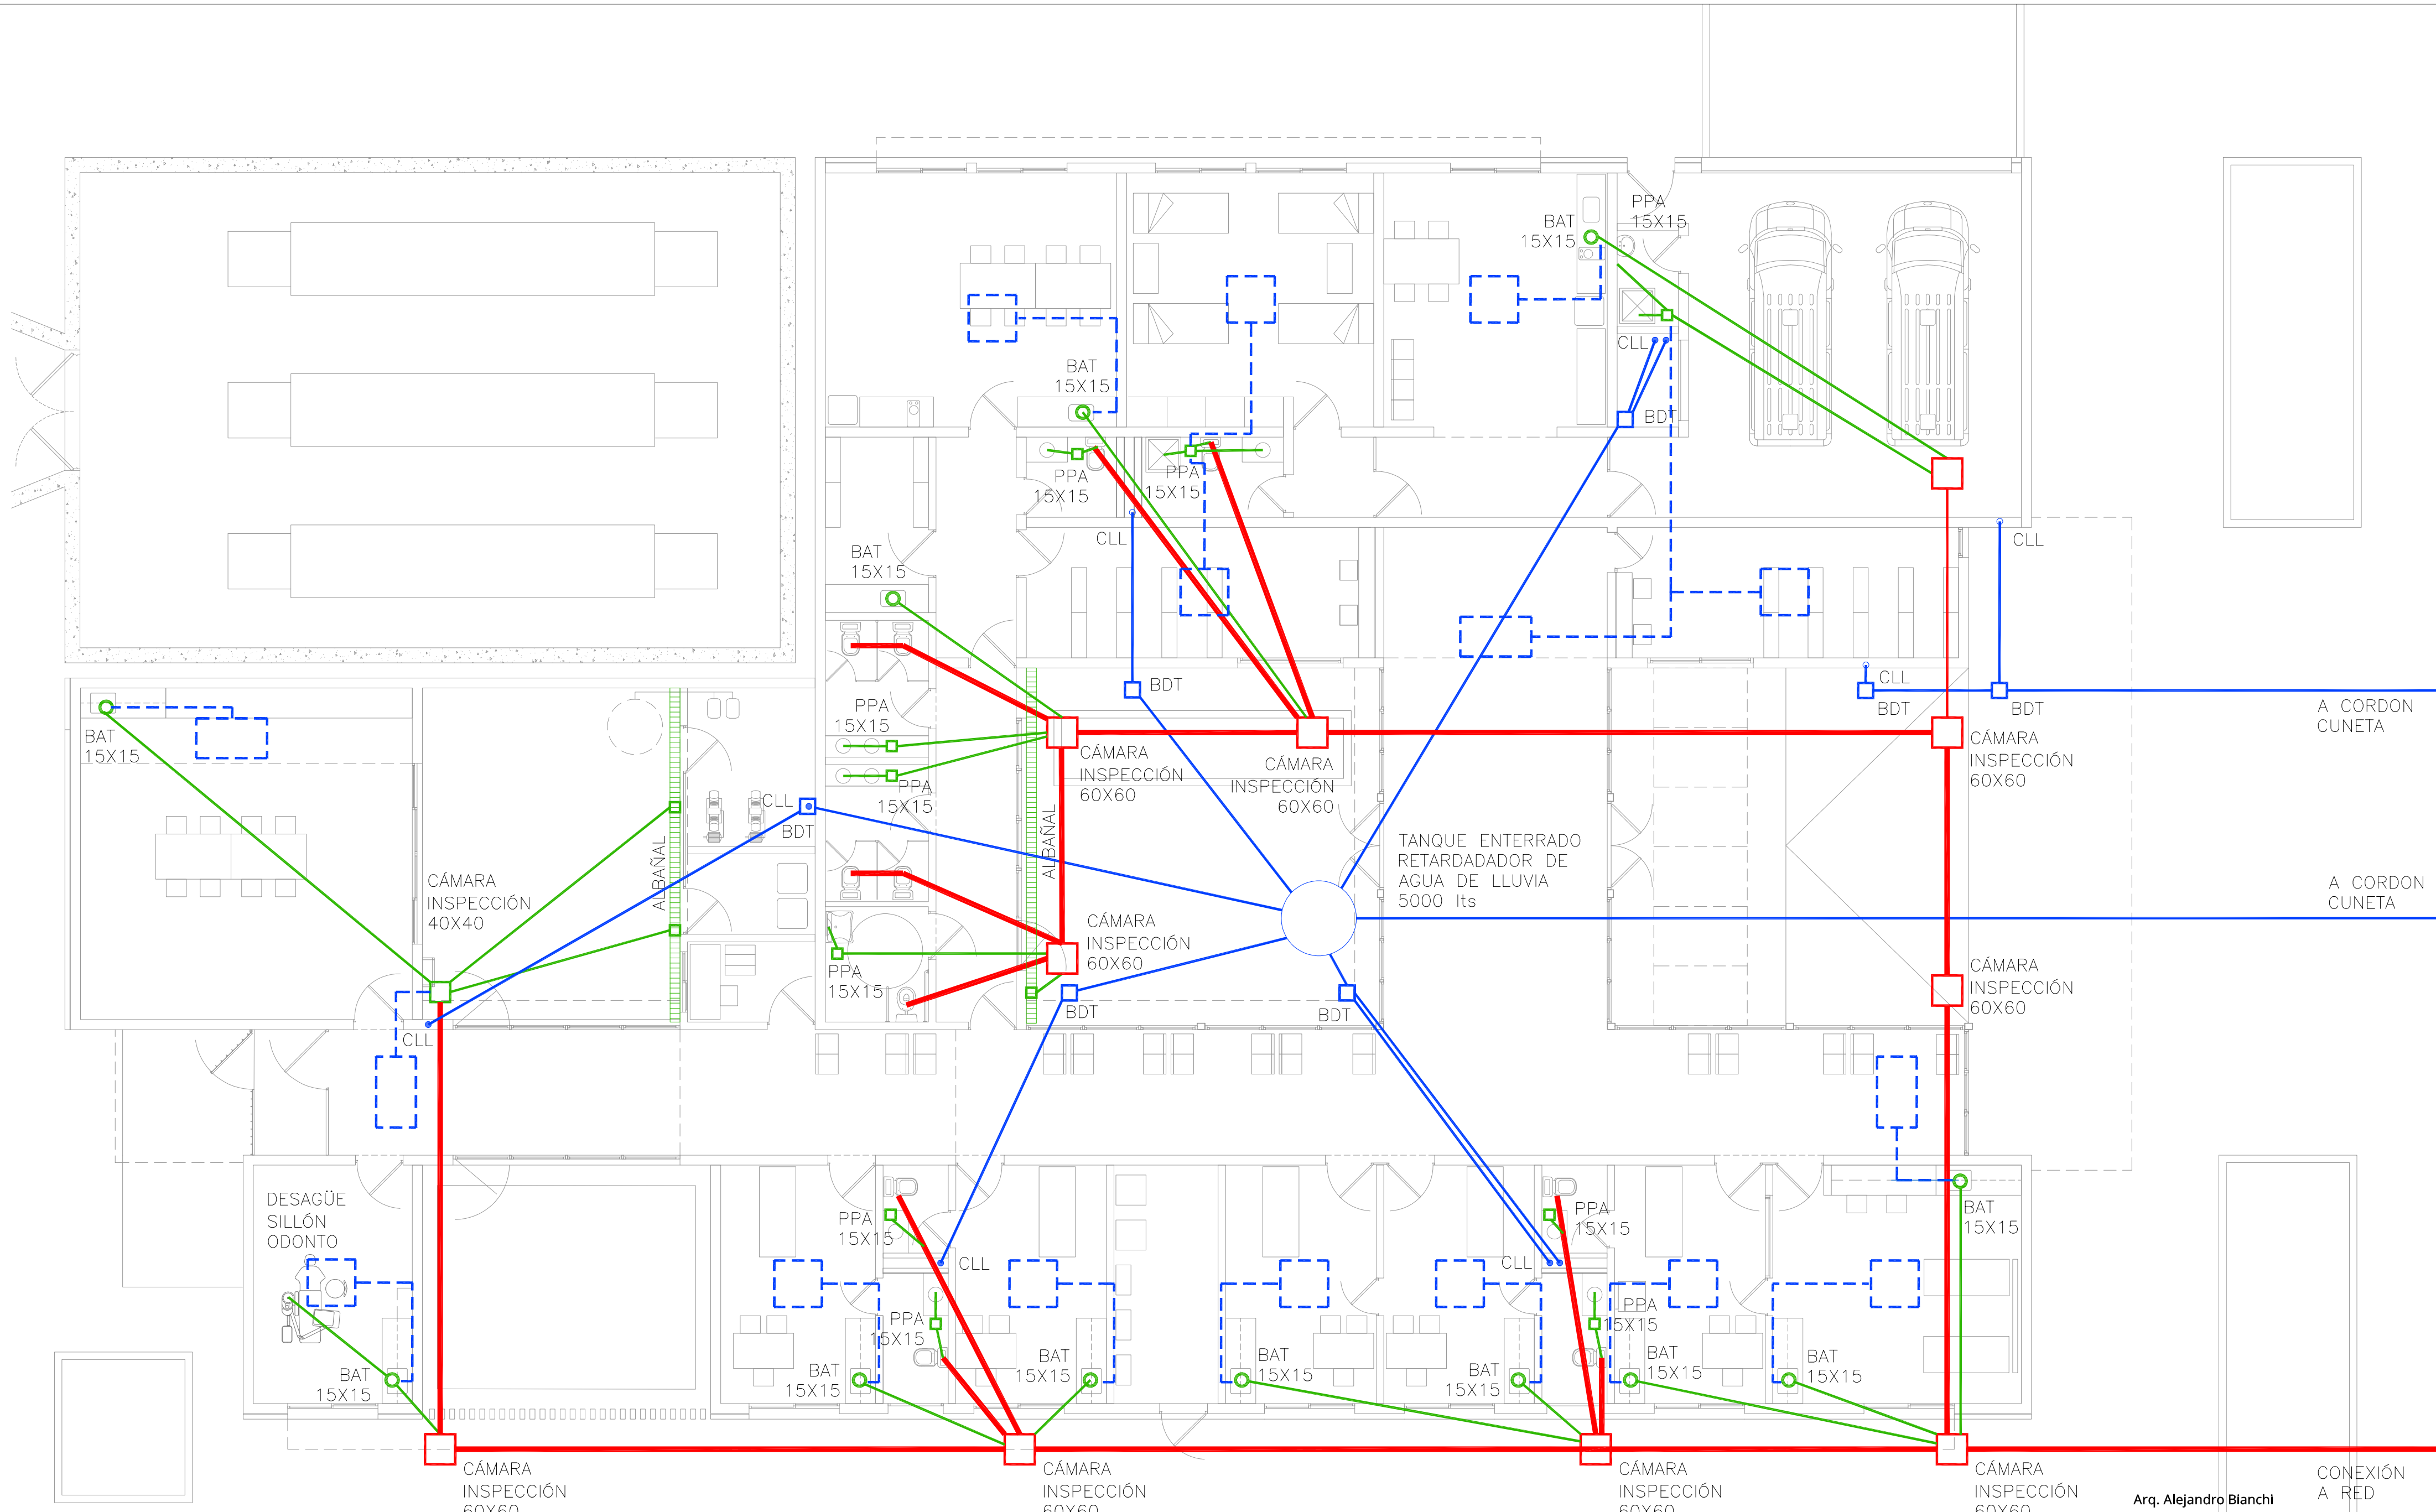

REFERENCIAS

- | | | | | | | | | | |
|--|---|--|--|--|---|--|---|--|---|
| | CPP Ø110 PEND. 1:60
SISTEMA PRIMARIO | | CPP Ø63 PEND. 1:60
SISTEMA SECUNDARIO | | CÁMARA DE INSPECCIÓN
40x40cm
SISTEMA SECUNDARIO | | CPN Ø110
SISTEMA PLUVIAL | | EMBUDO Y REJILLA DE F°F*
20x20cm |
| | CÁMARA DE INSPECCIÓN
60x60cm
SISTEMA PRIMARIO | | BAT BOCA DE ACCESO TAPADA
15x15cm | | DESAGÜES AIRES
PPN Ø40 | | BOCA DE ACCESO 30x30cm
DESAGÜE PLUVIAL | | CLL CAÑO BAJADA DE LLUVIA
PPNØ110
C/CAÑO CÁMARA |
| | | | PPA PILETA DE PATIO ABIERTA
15x15cm | | | | | | |
| | | | ALBAÑAL DE ACERO. VER
DETALLE PLANILLAS | | | | | | |

DIRECCION GENERAL DE ARQUITECTURA E INGENIERÍA HOSPITALARIA			PLANO N°
EFECTOR	CENTRO DE SALUD MARTIN	FECHA: Diciembre 2022	18
SITIO	CALLES SAN LUIS, MORENO, RIOJA Y BALCARCE	ESC.: 1:100	
OBRA	NUEVO CENTRO DE SALUD MARTIN Y NUEVA BASE DEL SIES		
PLANO	INSTALACIÓN CLOACAL Y PLUVIAL - PLANTA BAJA		
MUNICIPALIDAD DE ROSARIO - SECRETARIA DE SALUD PUBLICA			

Arq. Alejandro Bianchi
Director
Dirección General de Arquitectura e Ingeniería
Hospitalaria - Secretaría de Salud pública

A CORDON
CUNETAS

A CORDON
CUNETAS

CONEXIÓN
A RED